

# NOWE KOSZARY

TCZEW, UL. TCZEWSKICH  
SAPERÓW



| NR POM. | NAZWA POMIESZCZENIA | POW. |
|---------|---------------------|------|
|---------|---------------------|------|

|         |                         |                      |
|---------|-------------------------|----------------------|
| 0. C1-1 | POKÓJ                   | 13,65 m <sup>2</sup> |
| 0. C1-2 | POKÓJ                   | 10,04 m <sup>2</sup> |
| 0. C1-3 | KORYTARZ                | 7,03 m <sup>2</sup>  |
| 0. C1-4 | ŁAZIENKA                | 5,32 m <sup>2</sup>  |
| 0. C1-5 | POKÓJ DZIENNY Z ANEKSEM | 26,43 m <sup>2</sup> |
|         |                         | 62,47 m <sup>2</sup> |

|          |         |                      |
|----------|---------|----------------------|
| 0. C1-OG | OGRÓDEK | 17,50 m <sup>2</sup> |
|          |         | 17,50 m <sup>2</sup> |



1. POWIERZCHNIĘ CAŁKOWITĄ LOKALU PODANO Z UWZGLĘDNIENIEM ŚCIANEK DZIAŁOWYCH NADAJĄCYCH SIĘ DO ZMIAN ARANŻACYJNYCH.

2. POWIERZCHNIĘ POMIESZCZEŃ W ZESTAWIENIU WSKAZANO DLA DANEJ ARANŻACJI.

3. WSZYSTKIE POWIERZCHNIE WYMIERZONO ZGODNIE Z NORMĄ PN-ISO 9836:1997.

4. PODANE POWIERZCHNIE SĄ POWIERZCHNIAMI PROJEKTOWANYMI KTÓRE MOGĄ ULEC ZMIANIE

## 0. C1- 63,94 m<sup>2</sup>

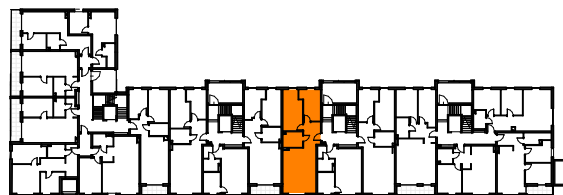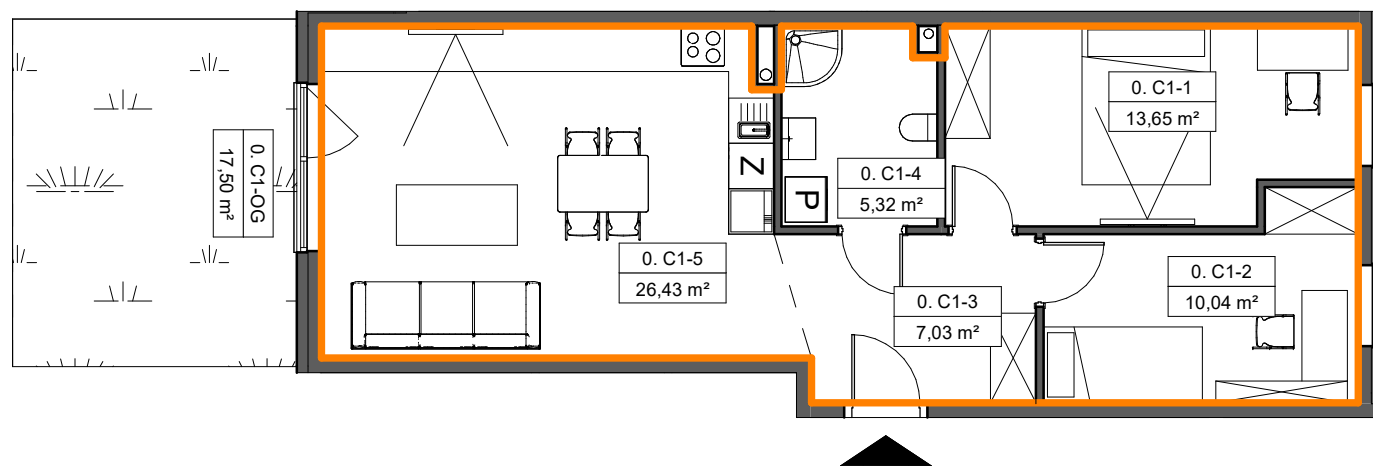

SKALA 1:100



1 0 5m

