


NOWE KOSZARY

TCZEW, UL. TCZEWSKICH
SAPERÓW

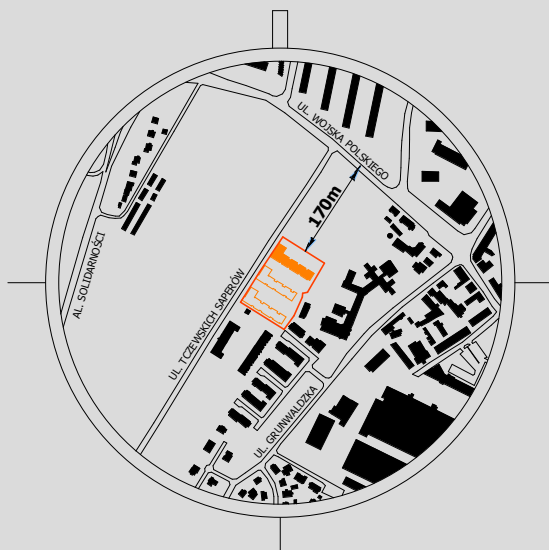

NR POM.	NAZWA POMIESZCZENIA	POW.
0. C2-1	KORYTARZ	4,05 m ²
0. C2-2	ŁAZIENKA	3,40 m ²
0. C2-3	POKÓJ DZIENNY Z ANEKSEM	20,26 m ²
0. C2-4	POKÓJ	6,24 m ²
		33,95 m ²
0. C2-OG	OGRÓDEK	22,58 m ²
		22,58 m ²




1. POWIERZCHNIĘ CAŁKOWITĄ LOKALU PODANO Z UWZGLĘDNIENIEM ŚCIANEK DZIAŁOWYCH NADAJĄCYCH SIĘ DO ZMIAN ARANŻACYJNYCH.

2. POWIERZCHNIĘ POMIESZCZEŃ W ZESTAWIENIU WSKAZANO DLA DANEJ ARANŻACJI.

3. WSZYSTKIE POWIERZCHNIE WYMIERZONO ZGODNIE Z NORMĄ PN-ISO 9836:1997.

4. PODANE POWIERZCHNIE SĄ POWIERZCHNIAMI PROJEKTOWANYMI KTÓRE MOGĄ ULEC ZMIANIE

0. C2- 34,72 m²

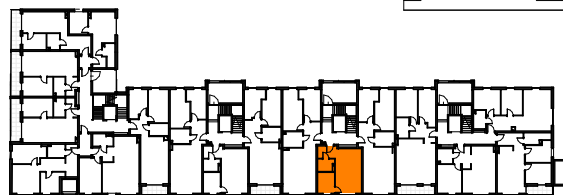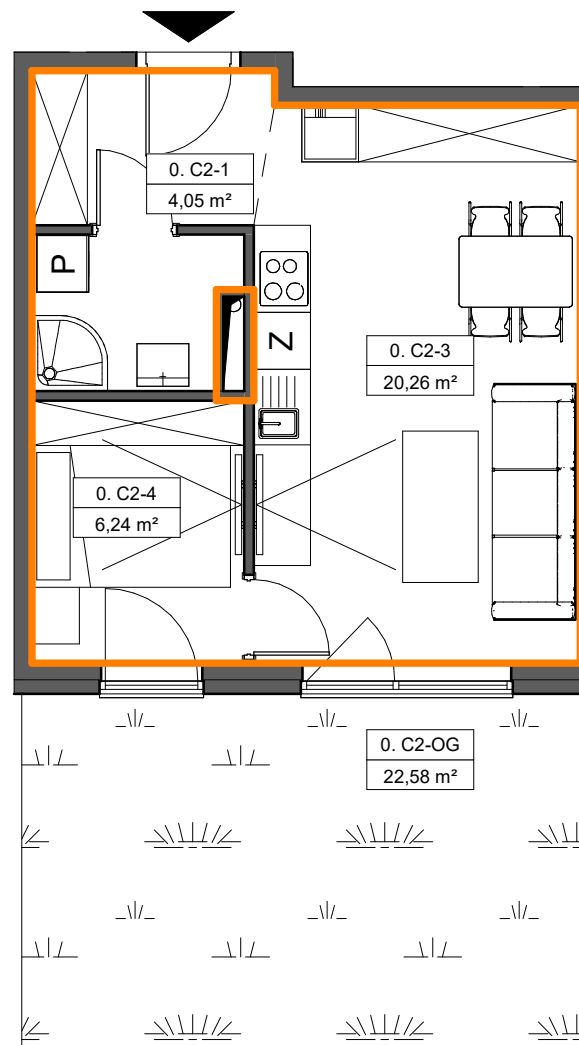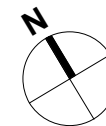

SKALA 1:80

