


# NOWE KOSZARY

TCZEW, UL. TCZEWSKICH  
SAPERÓW

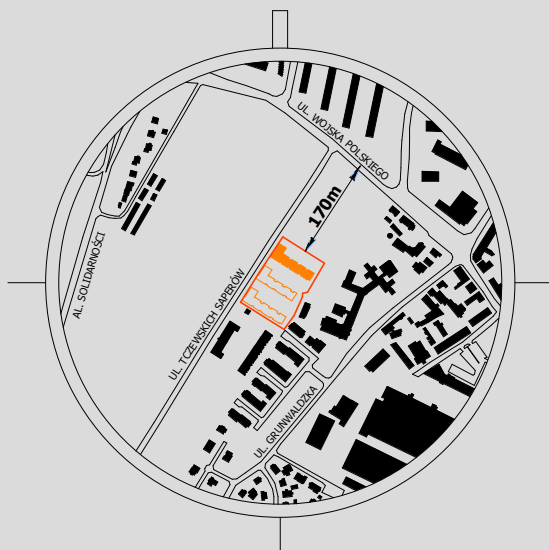

NR POM.	NAZWA POMIESZCZENIA	POW.
---------	---------------------	------

0. C3-1	POKÓJ	9,75 m <sup>2</sup>
0. C3-2	POKÓJ	13,27 m <sup>2</sup>
0. C3-3	KORYTARZ	6,65 m <sup>2</sup>
0. C3-4	ŁAZIENKA	5,00 m <sup>2</sup>
0. C3-5	POKÓJ DZIENNY Z ANEKSEM	25,19 m <sup>2</sup>
		59,86 m <sup>2</sup>

0. C3-OG	OGRÓDEK	16,64 m <sup>2</sup>
		16,64 m <sup>2</sup>



1. POWIERZCHNIĘ CAŁKOWITĄ LOKALU PODANO Z UWZGLĘDNIENIEM ŚCIANEK DZIAŁOWYCH NADAJĄCYCH SIĘ DO ZMIAN ARANŻACYJNYCH.

2. POWIERZCHNIĘ POMIESZCZEŃ W ZESTAWIENIU WSKAZANO DLA DANEJ ARANŻACJI.

3. WSZYSTKIE POWIERZCHNIE WYMIERZONO ZGODNIE Z NORMĄ PN-ISO 9836:1997.

4. PODANE POWIERZCHNIE SĄ POWIERZCHNIAMI PROJEKTOWANYMI KTÓRE MOGĄ ULEC ZMIANIE

## 0. C3- 61,38 m<sup>2</sup>

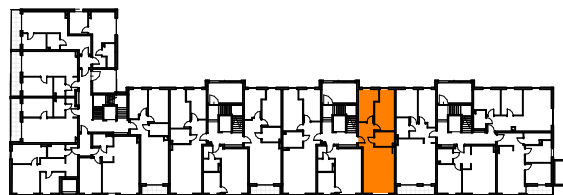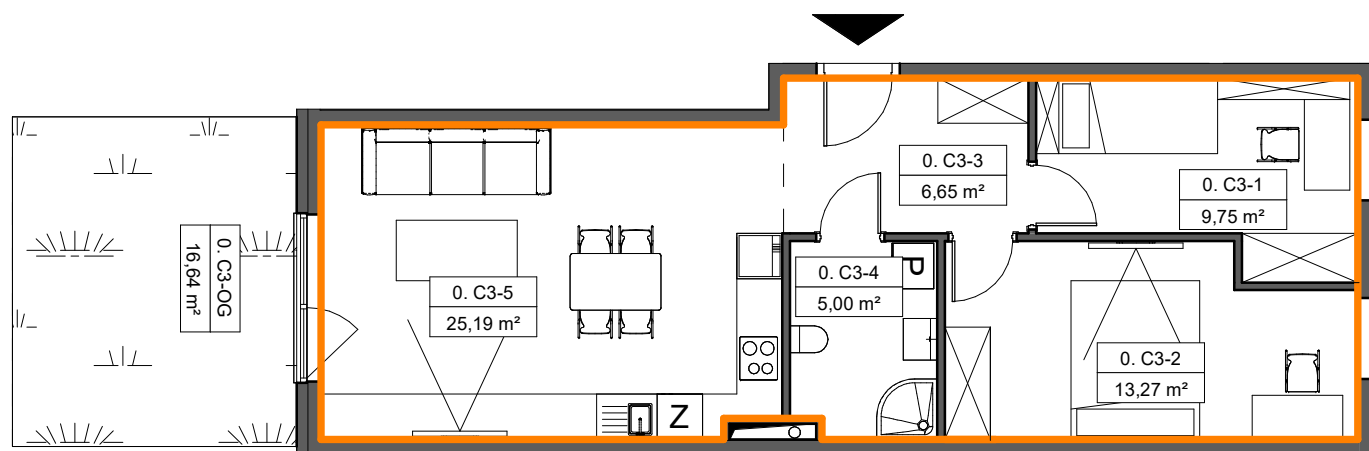

SKALA 1:100

