

NOWE KOSZARY

TCZEW, UL. TCZEWSKICH
SAPERÓW



NR POM.	NAZWA POMIESZCZENIA	POW.
0. D2-1	ŁAZIENKA	3,91 m ²
0. D2-2	KORYTARZ	6,12 m ²
0. D2-3	POKÓJ	12,30 m ²
0. D2-4	POKÓJ DZIENNY Z ANEKSEM	23,54 m ²
		45,87 m ²
0. D2-OG	OGRÓDEK	29,64 m ²
		29,64 m ²




1. POWIERZCHNIĘ CAŁKOWITĄ LOKALU PODANO Z UWZGLĘDNIENIEM ŚCIANEK DZIAŁOWYCH NADAJĄCYCH SIĘ DO ZMIAN ARANŻACYJNYCH.

2. POWIERZCHNIĘ POMIESZCZEŃ W ZESTAWIENIU WSKAZANO DLA DANEJ ARANŻACJI.

3. WSZYSTKIE POWIERZCHNIE WYMIERZONO ZGODNIE Z NORMĄ PN-ISO 9836:1997.

4. PODANE POWIERZCHNIE SĄ POWIERZCHNIAMI PROJEKTOWANYMI KTÓRE MOGĄ ULEC ZMIANIE

0. D2-47,05 m²

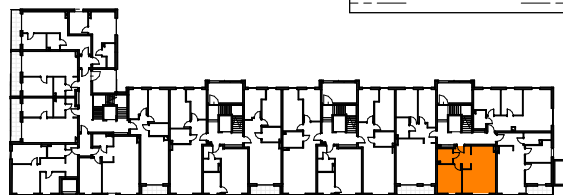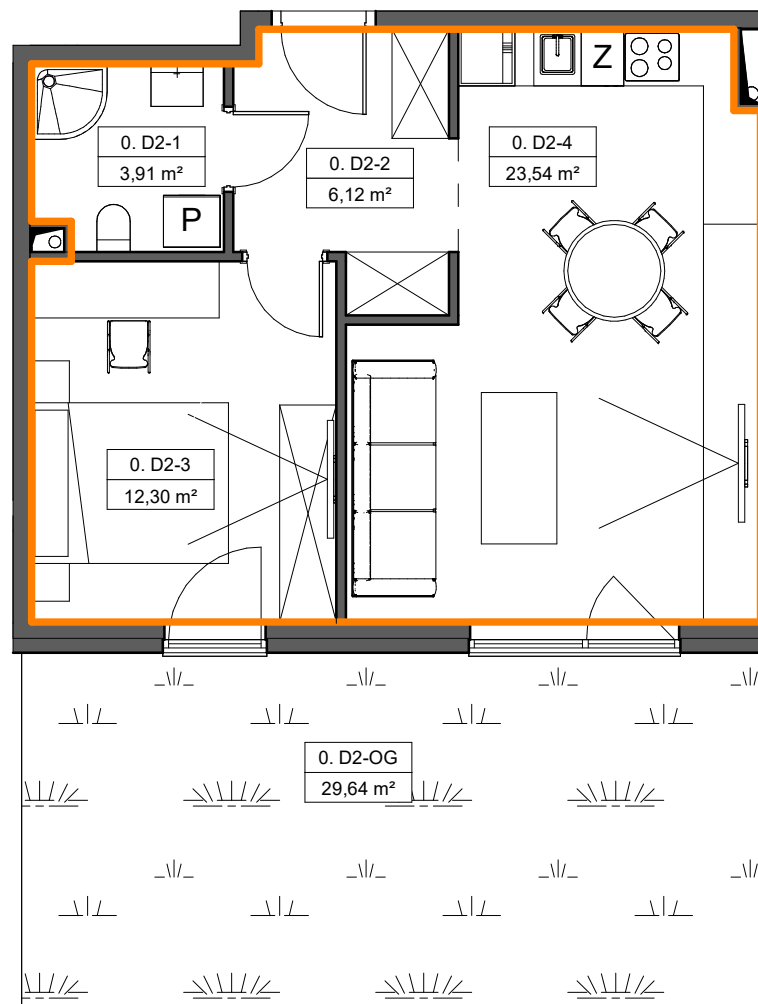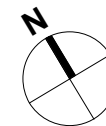

SKALA 1:80



5m

