

NOWE KOSZARY

TCZEW, UL. TCZEWSKICH
SAPERÓW



NR POM.	NAZWA POMIESZCZENIA	POW.
0. D3-1	KORYTARZ	5,79 m ²
0. D3-2	ŁAZIENKA	4,70 m ²
0. D3-3	POKÓJ	9,17 m ²
0. D3-4	POKÓJ	22,38 m ²
0. D3-5	POKÓJ	8,42 m ²
		50,46 m ²
0.D3-OG	OGRÓDEK	62,77 m ²
		62,77 m ²




1. POWIERZCHNIĘ CAŁKOWITĄ LOKALU PODANO Z UWZGLĘDNIENIEM ŚCIANEK DZIAŁOWYCH NADAJĄCYCH SIĘ DO ZMIAN ARANŻACYJNYCH.

2. POWIERZCHNIĘ POMIESZCZEŃ W ZESTAWIENIU WSKAZANO DLA DANEJ ARANŻACJI.


3. WSZYSTKIE POWIERZCHNIE WYMIERZONO ZGODNIE Z NORMĄ PN-ISO 9836:1997.

4. PODANE POWIERZCHNIE SĄ POWIERZCHNIAMI PROJEKTOWANYMI KTÓRE MOGĄ ULEC ZMIANIE

0. D3- 52,11 m²

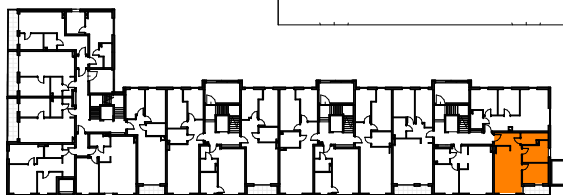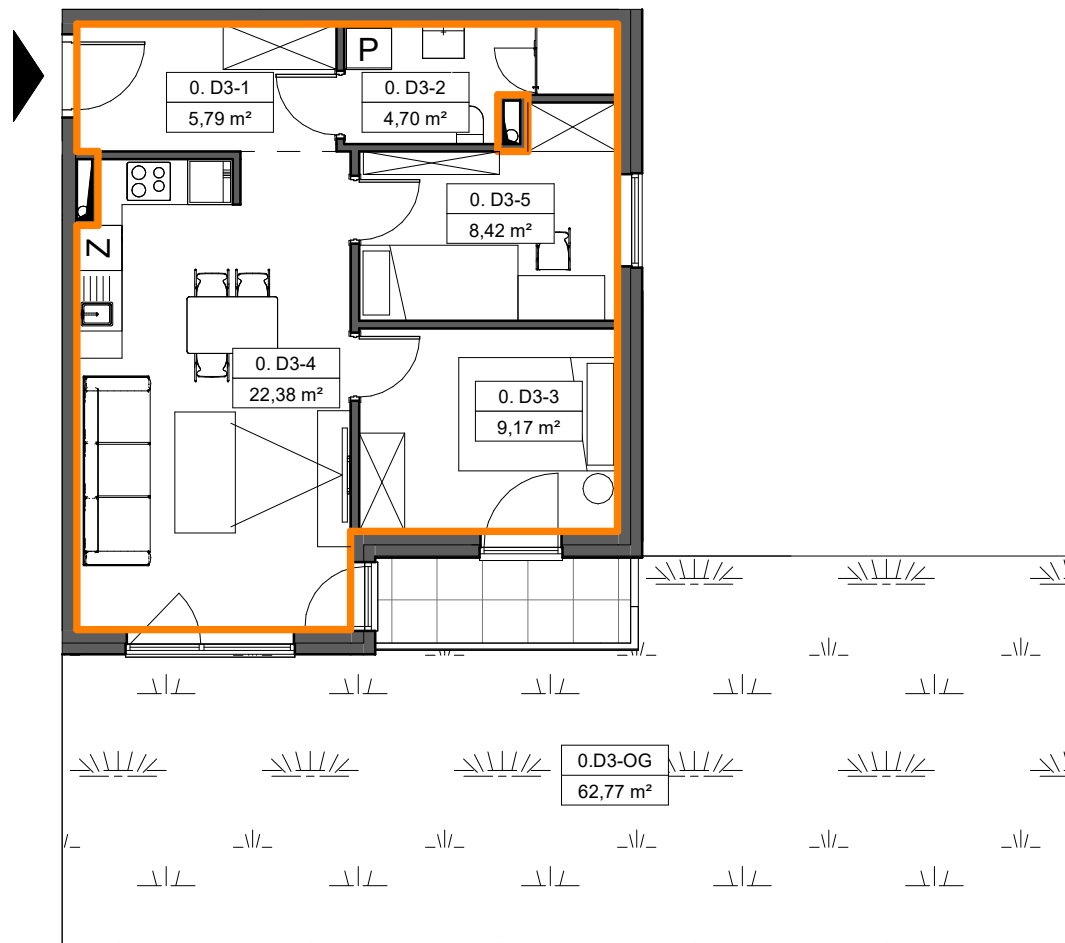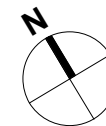

SKALA 1:100

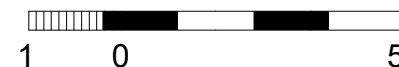

1 0 5m

