


NOWE KOSZARY

TCZEW, UL. TCZEWSKICH
SAPERÓW

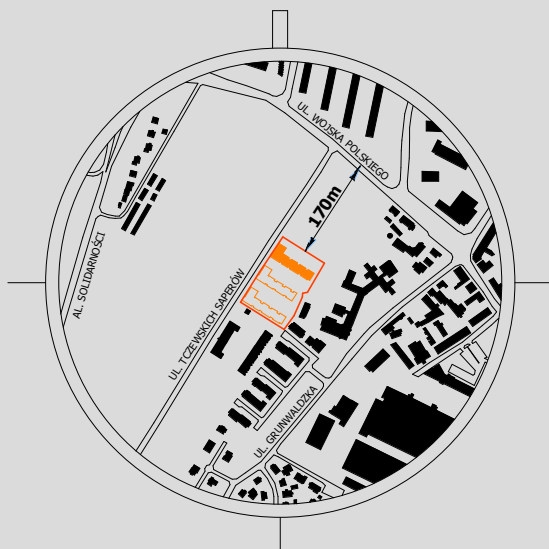

NR POM.	NAZWA POMIESZCZENIA	POW.
---------	---------------------	------

I. A1-1	POKÓJ DZIENNY Z ANEKSEM	13,50 m ²
I. A1-2	KORYTARZ	4,78 m ²
I. A1-3	ŁAZIENKA	4,27 m ²
I. A1-4	POKÓJ	9,90 m ²
I. A1-5	POKÓJ	7,29 m ²

39,74 m²

I. A1-B	BALKON	4,23 m ²
---------	--------	---------------------

4,23 m²




1. POWIERZCHNIĘ CAŁKOWITĄ LOKALU PODANO Z UWZGLĘDNIENIEM ŚCIANEK DZIAŁOWYCH NADAJĄCYCH SIĘ DO ZMIAN ARANŻACYJNYCH.

2. POWIERZCHNIĘ POMIESZCZEŃ W ZESTAWIENIU WSKAZANO DLA DANEJ ARANŻACJI.

3. WSZYSTKIE POWIERZCHNIE WYMIERZONO ZGODNIE Z NORMĄ PN-ISO 9836:1997.

4. PODANE POWIERZCHNIE SĄ POWIERZCHNIAMI PROJEKTOWANYMI KTÓRE MOGĄ ULEC ZMIANIE

I. A1-40,71 m²

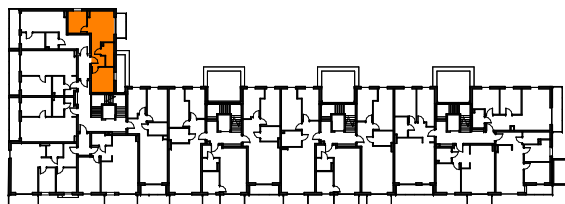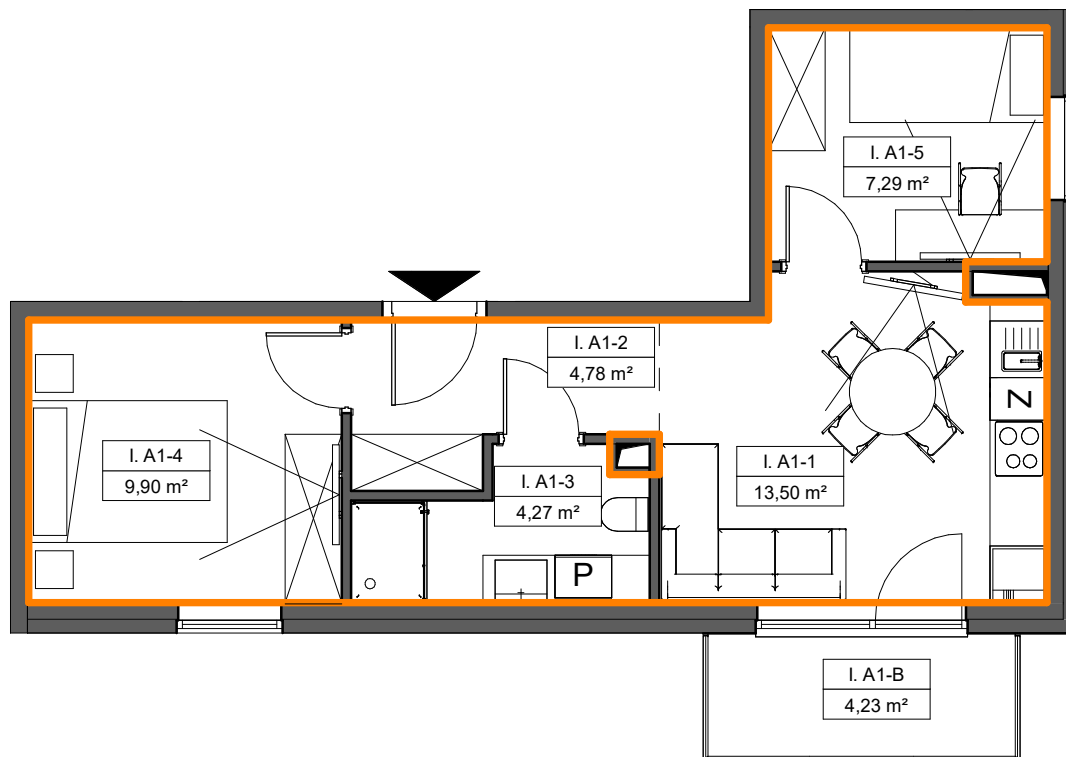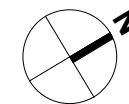

SKALA 1:80

