


# NOWE KOSZARY

TCZEW, UL. TCZEWSKICH  
SAPERÓW

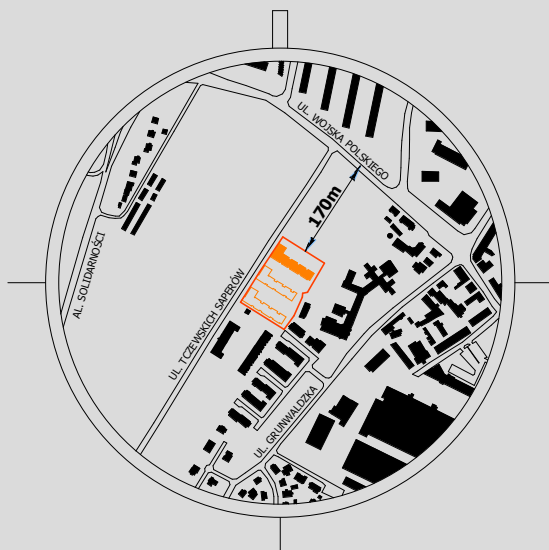

NR POM.	NAZWA POMIESZCZENIA	POW.
I. A3-1	POKÓJ DZIENNY Z ANEKSEM	23,85 m <sup>2</sup>
I. A3-2	POKÓJ	10,12 m <sup>2</sup>
I. A3-3	ŁAZIENKA	3,73 m <sup>2</sup>
I. A3-4	KORYTARZ	3,84 m <sup>2</sup>
		41,54 m <sup>2</sup>
I. A3-B	BALKON	7,46 m <sup>2</sup>
		7,46 m <sup>2</sup>



1. POWIERZCHNIĘ CAŁKOWITĄ LOKALU PODANO Z UWZGLĘDNIENIEM ŚCIANEK DZIAŁOWYCH NADAJĄCYCH SIĘ DO ZMIAN ARANŻACYJNYCH.

2. POWIERZCHNIĘ POMIESZCZEŃ W ZESTAWIENIU WSKAZANO DLA DANEJ ARANŻACJI.

3. WSZYSTKIE POWIERZCHNIE WYMIERZONO ZGODNIE Z NORMĄ PN-ISO 9836:1997.

4. PODANE POWIERZCHNIE SĄ POWIERZCHNIAMI PROJEKTOWANYMI KTÓRE MOGĄ ULEC ZMIANIE

## I. A3- 42,63 m<sup>2</sup>

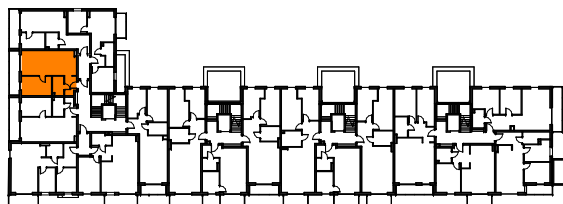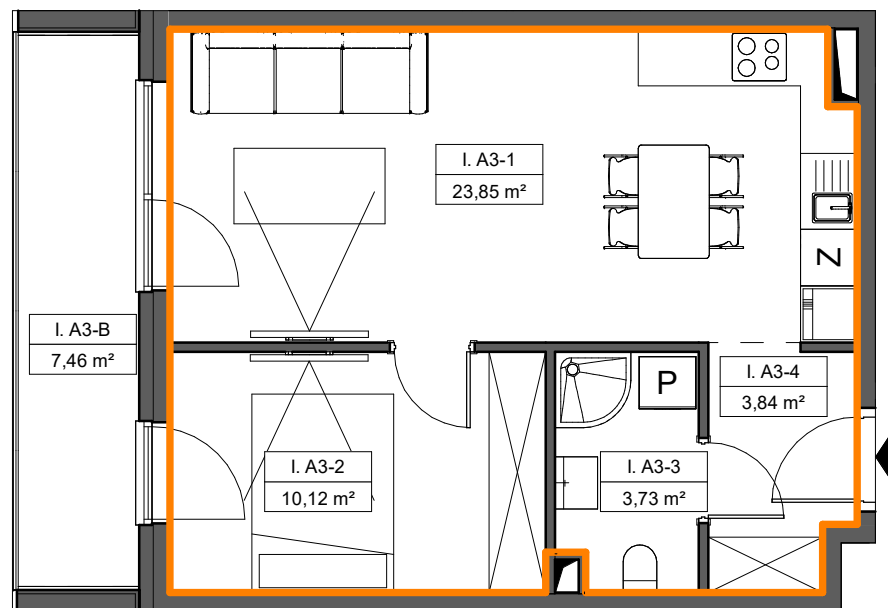

SKALA 1:80

