


# NOWE KOSZARY

TCZEW, UL. TCZEWSKICH  
SAPERÓW

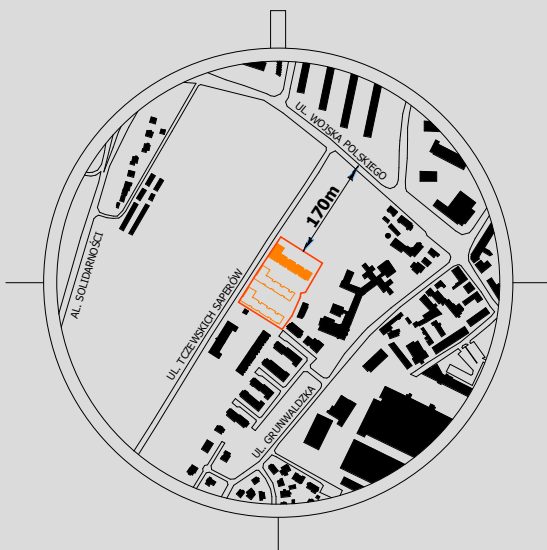

NR POM.	NAZWA POMIESZCZENIA	POW.
I. A5-1	POKÓJ DZIENNY Z ANEKSEM	25,98 m <sup>2</sup>
I. A5-2	ŁAZIENKA	3,78 m <sup>2</sup>
I. A5-3	KORYTARZ	8,17 m <sup>2</sup>
I. A5-4	POKÓJ	7,30 m <sup>2</sup>
I. A5-5	POKÓJ	8,79 m <sup>2</sup>
		54,02 m <sup>2</sup>
I. A5-B	BALKON	5,05 m <sup>2</sup>
		5,05 m <sup>2</sup>



1. POWIERZCHNIĘ CAŁKOWITĄ LOKALU PODANO Z UWZGLĘDNIENIEM ŚCIANEK DZIAŁOWYCH NADAJĄCYCH SIĘ DO ZMIAN ARANŻACYJNYCH.

2. POWIERZCHNIĘ POMIESZCZEŃ W ZESTAWIENIU WSKAZANO DLA DANEJ ARANŻACJI.

3. WSZYSTKIE POWIERZCHNIE WYMIERZONO ZGODNIE Z NORMĄ PN-ISO 9836:1997.

4. PODANE POWIERZCHNIE SĄ POWIERZCHNIAMI PROJEKTOWANYMI KTÓRE MOGĄ ULEC ZMIANIE

## I. A5- 55,82 m<sup>2</sup>

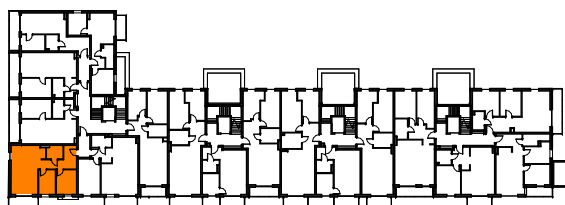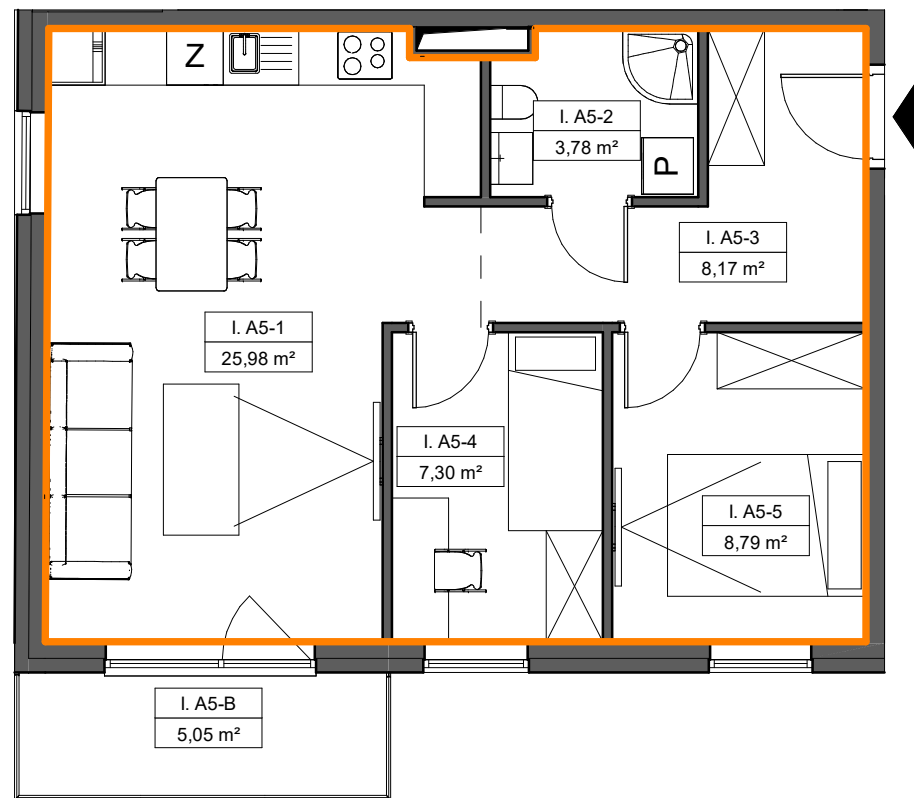

SKALA 1:80

