


NOWE KOSZARY

TCZEW, UL. TCZEWSKICH
SAPERÓW

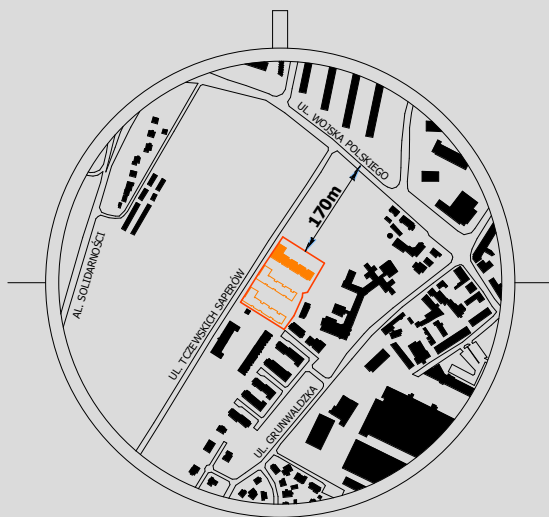

NR POM.	NAZWA POMIESZCZENIA	POW.
---------	---------------------	------

I. D1-1	POKÓJ	10,98 m ²
I. D1-2	POKÓJ	10,77 m ²
I. D1-3	ŁAZIENKA	4,47 m ²
I. D1-4	KORYTARZ	7,07 m ²
I. D1-5	POKÓJ DZIENNY Z ANEKSEM	29,75 m ²
		63,04 m ²

I. D1-B	BALKON	6,15 m ²
		6,15 m ²



1. POWIERZCHNIĘ CAŁKOWITĄ LOKALU PODANO Z UWZGLĘDNIENIEM ŚCIANEK DZIAŁOWYCH NADAJĄCYCH SIĘ DO ZMIAN ARANŻACYJNYCH.

2. POWIERZCHNIĘ POMIESZCZEŃ W ZESTAWIENIU WSKAZANO DLA DANEJ ARANŻACJI.

3. WSZYSTKIE POWIERZCHNIE WYMIERZONO ZGODNIE Z NORMĄ PN-ISO 9836:1997.

4. PODANE POWIERZCHNIE SĄ POWIERZCHNIAMI PROJEKTOWANYMI KTÓRE MOGĄ ULEC ZMIANIE

I. D1- 64,79 m²

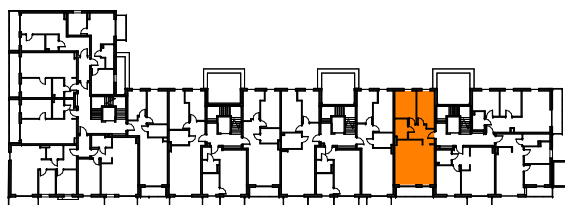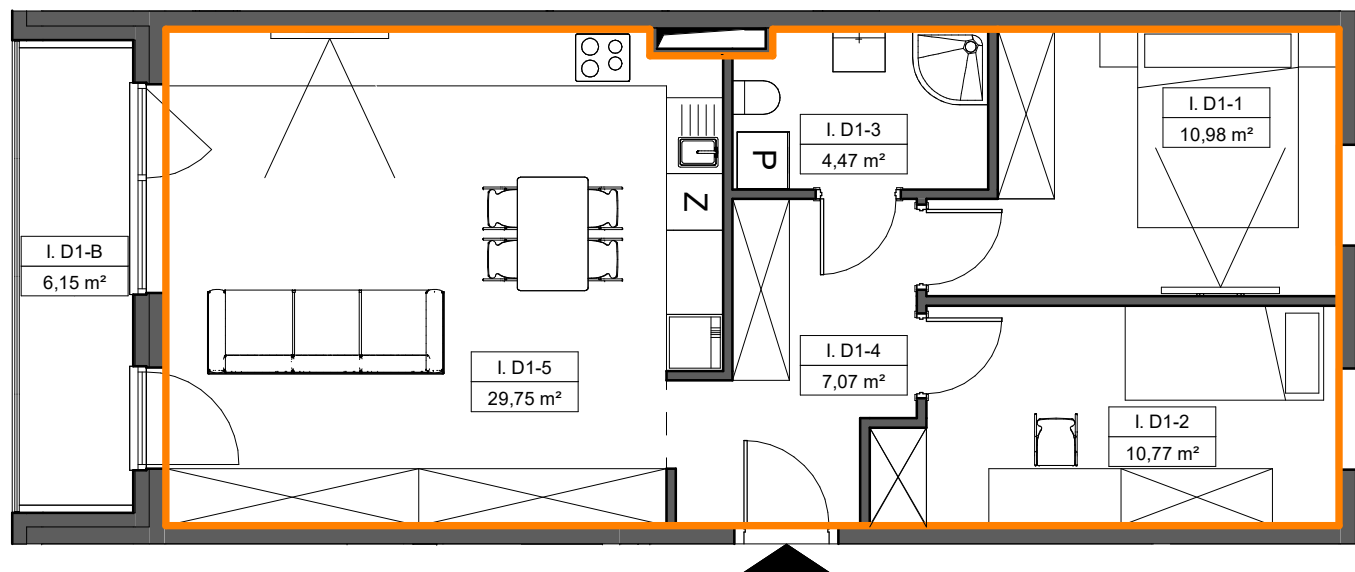

SKALA 1:80

