

# NOWE KOSZARY

TCZEW, UL. TCZEWSKICH  
SAPERÓW



NR POM.	NAZWA POMIESZCZENIA	POW.
I. D2-1	ŁAZIENKA	3,91 m <sup>2</sup>
I. D2-2	KORYTARZ	6,12 m <sup>2</sup>
I. D2-3	POKÓJ	12,30 m <sup>2</sup>
I. D2-4	POKÓJ DZIENNY Z ANEKSEM	23,53 m <sup>2</sup>
		45,86 m <sup>2</sup>
I. D2-B	BALKON	4,16 m <sup>2</sup>
		4,16 m <sup>2</sup>



1. POWIERZCHNIĘ CAŁKOWITĄ LOKALU PODANO Z UWZGLĘDNIENIEM ŚCIANEK DZIAŁOWYCH NADAJĄCYCH SIĘ DO ZMIAN ARANŻACYJNYCH.

2. POWIERZCHNIĘ POMIESZCZEŃ W ZESTAWIENIU WSKAZANO DLA DANEJ ARANŻACJI.

3. WSZYSTKIE POWIERZCHNIE WYMIERZONO ZGODNIE Z NORMĄ PN-ISO 9836:1997.

4. PODANE POWIERZCHNIE SĄ POWIERZCHNIAMI PROJEKTOWANYMI KTÓRE MOGĄ ULEC ZMIANIE

## I. D2-47,04 m<sup>2</sup>

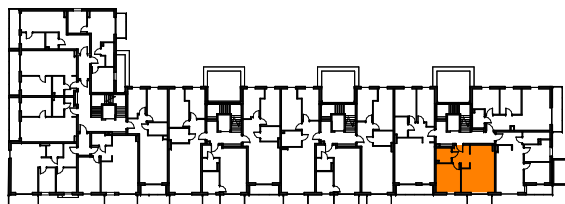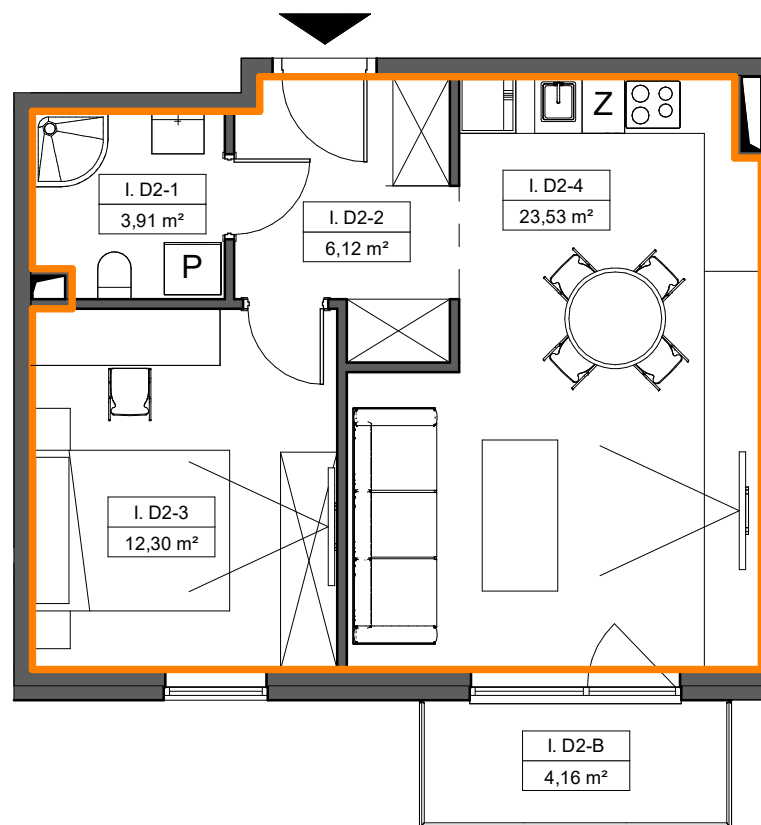

SKALA 1:80



5m

