


NOWE KOSZARY

TCZEW, UL. TCZEWSKICH
SAPERÓW

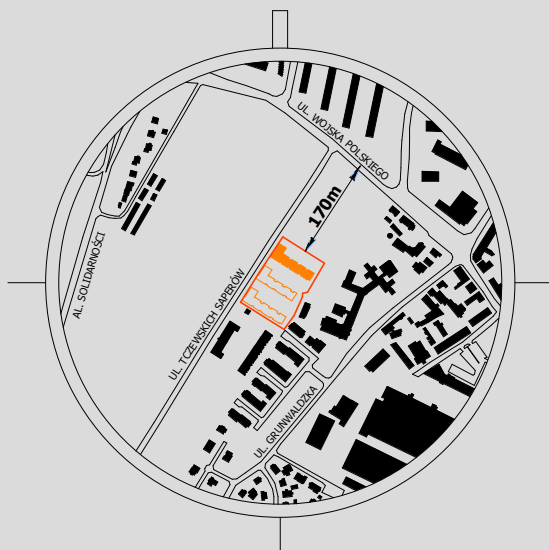

NR POM.	NAZWA POMIESZCZENIA	POW.
II. A2-1	POKÓJ DZIENNY Z ANEKSEM	18,34 m ²
II. A2-2	POKÓJ	6,61 m ²
II. A2-3	KORYTARZ	6,67 m ²
II. A2-4	ŁAZIENKA	3,45 m ²
		35,07 m ²
II. A2-B	BALKON	6,78 m ²
		6,78 m ²



1. POWIERZCHNIĘ CAŁKOWITĄ LOKALU PODANO Z UWZGLĘDNIENIEM ŚCIANEK DZIAŁOWYCH NADAJĄCYCH SIĘ DO ZMIAN ARANŻACYJNYCH.

2. POWIERZCHNIĘ POMIESZCZEŃ W ZESTAWIENIU WSKAZANO DLA DANEJ ARANŻACJI.

3. WSZYSTKIE POWIERZCHNIE WYMIERZONO ZGODNIE Z NORMĄ PN-ISO 9836:1997.

4. PODANE POWIERZCHNIE SĄ POWIERZCHNIAMI PROJEKTOWANYMI KTÓRE MOGĄ ULEC ZMIANIE

II. A2- 35,95 m²

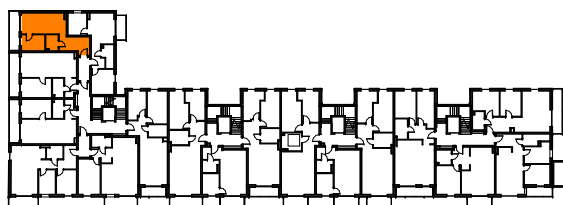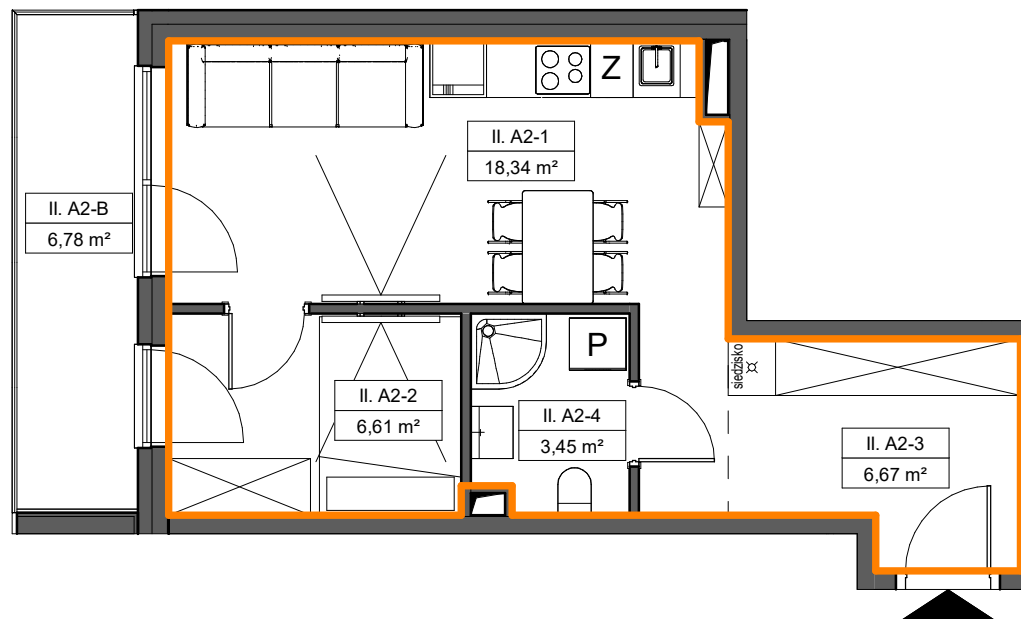

SKALA 1:80

