


NOWE KOSZARY

TCZEW, UL. TCZEWSKICH
SAPERÓW

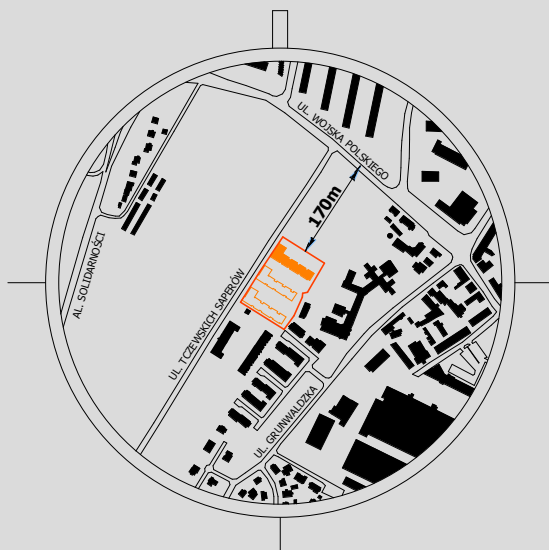

| NR POM. | NAZWA POMIESZCZENIA | POW. |
|----------|-------------------------|----------------------|
| II. A5-1 | POKÓJ DZIENNY Z ANEKSEM | 25,98 m ² |
| II. A5-2 | ŁAZIENKA | 3,78 m ² |
| II. A5-3 | KORYTARZ | 8,17 m ² |
| II. A5-4 | POKÓJ | 7,30 m ² |
| II. A5-5 | POKÓJ | 8,79 m ² |
| | | 54,02 m ² |
| II. A5-B | BALKON | 5,05 m ² |
| | | 5,05 m ² |



1. POWIERZCHNIĘ CAŁKOWITĄ LOKALU PODANO Z UWZGLĘDNIENIEM ŚCIANEK DZIAŁOWYCH NADAJĄCYCH SIĘ DO ZMIAN ARANŻACYJNYCH.

2. POWIERZCHNIĘ POMIESZCZEŃ W ZESTAWIENIU WSKAZANO DLA DANEJ ARANŻACJI.

3. WSZYSTKIE POWIERZCHNIE WYMIERZONO ZGODNIE Z NORMĄ PN-ISO 9836:1997.

4. PODANE POWIERZCHNIE SĄ POWIERZCHNIAMI PROJEKTOWANYMI KTÓRE MOGĄ ULEC ZMIANIE

II. A5- 55,82 m²

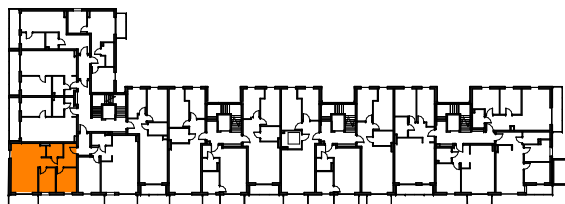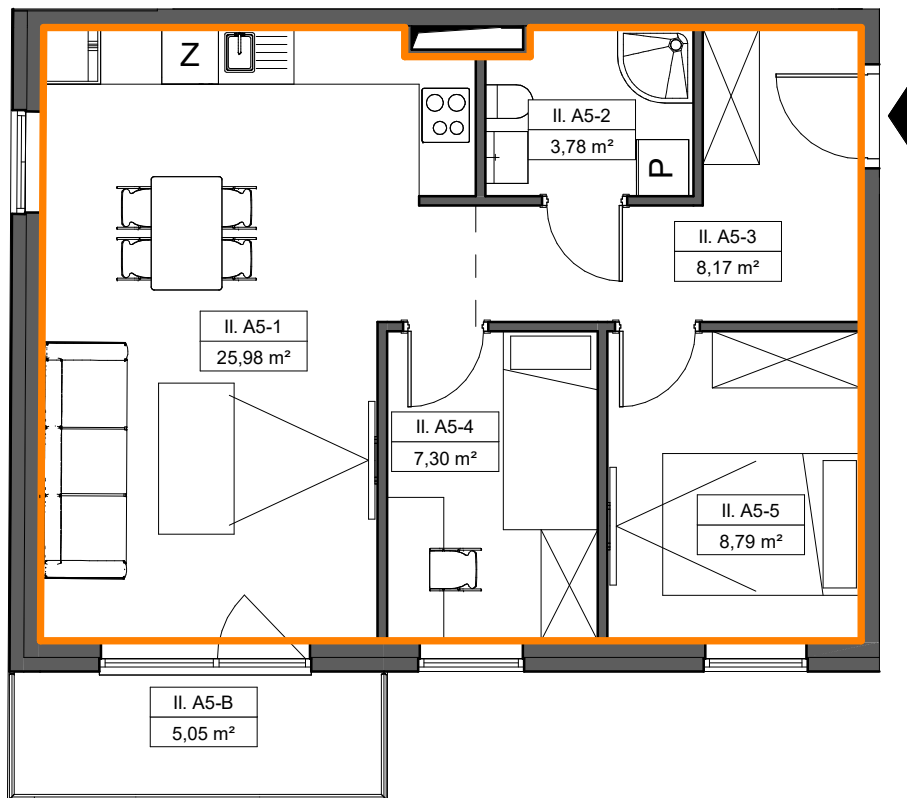

SKALA 1:80

