


NOWE KOSZARY

TCZEW, UL. TCZEWSKICH
SAPERÓW

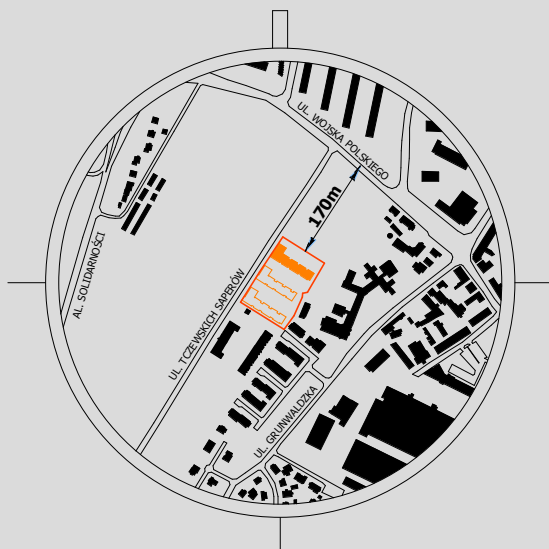

NR POM.	NAZWA POMIESZCZENIA	POW.
0. A4-1	KORYTARZ	3,68 m ²
0. A4-2	POKÓJ	10,12 m ²
0. A4-3	POKÓJ DZIENNY Z ANEKSEM	23,48 m ²
0. A4-4	ŁAZIENKA	3,73 m ²
		41,01 m ²
0.A4-B	BALKON	7,07 m ²
		7,07 m ²



1. POWIERZCHNIĘ CAŁKOWITĄ LOKALU PODANO Z UWZGLĘDNIENIEM ŚCIANEK DZIAŁOWYCH NADAJĄCYCH SIĘ DO ZMIAN ARANŻACYJNYCH.

2. POWIERZCHNIĘ POMIESZCZEŃ W ZESTAWIENIU WSKAZANO DLA DANEJ ARANŻACJI.

3. WSZYSTKIE POWIERZCHNIE WYMIERZONO ZGODNIE Z NORMĄ PN-ISO 9836:1997.

4. PODANE POWIERZCHNIE SĄ POWIERZCHNIAMI PROJEKTOWANYMI KTÓRE MOGĄ ULEC ZMIANIE

0. A4-42,11 m²

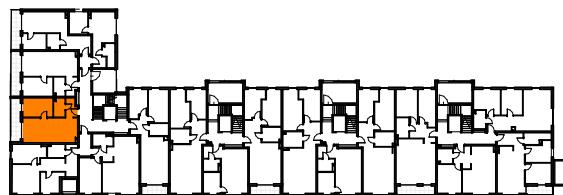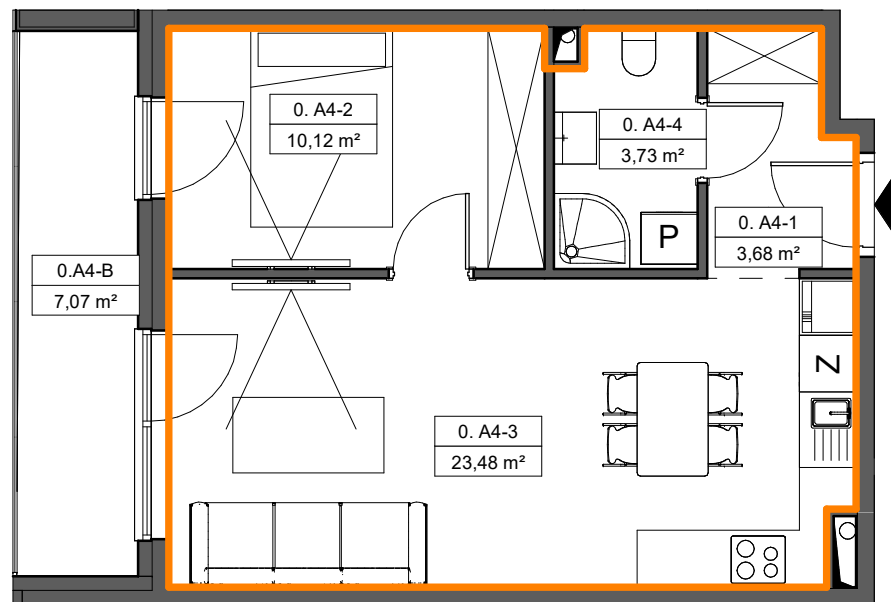

SKALA 1:80

