


NOWE KOSZARY

TCZEW, UL. TCZEWSKICH
SAPERÓW

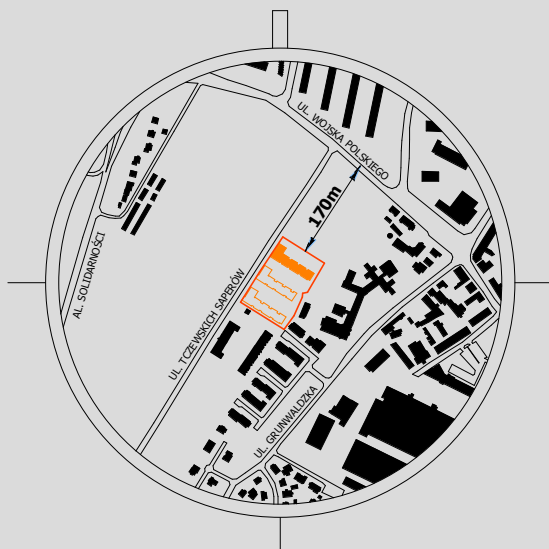

| NR POM. | NAZWA POMIESZCZENIA | POW. |
|----------|-------------------------|----------------------|
| II. D3-1 | KORYTARZ | 5,79 m ² |
| II. D3-2 | ŁAZIENKA | 4,70 m ² |
| II. D3-3 | POKÓJ | 9,17 m ² |
| II. D3-4 | POKÓJ DZIENNY Z ANEKSEM | 22,38 m ² |
| II. D3-5 | POKÓJ | 8,42 m ² |
| | | 50,46 m ² |
| II. D3-B | BALKON | 4,09 m ² |
| | | 4,09 m ² |



1. POWIERZCHNIĘ CAŁKOWITĄ LOKALU PODANO Z UWZGLĘDNIENIEM ŚCIANEK DZIAŁOWYCH NADAJĄCYCH SIĘ DO ZMIAN ARANŻACYJNYCH.

2. POWIERZCHNIĘ POMIESZCZEŃ W ZESTAWIENIU WSKAZANO DLA DANEJ ARANŻACJI.

3. WSZYSTKIE POWIERZCHNIE WYMIERZONO ZGODNIE Z NORMĄ PN-ISO 9836:1997.

4. PODANE POWIERZCHNIE SĄ POWIERZCHNIAMI PROJEKTOWANYMI KTÓRE MOGĄ ULEC ZMIANIE

II. D3- 52,11 m²

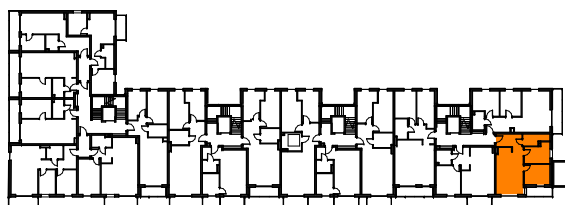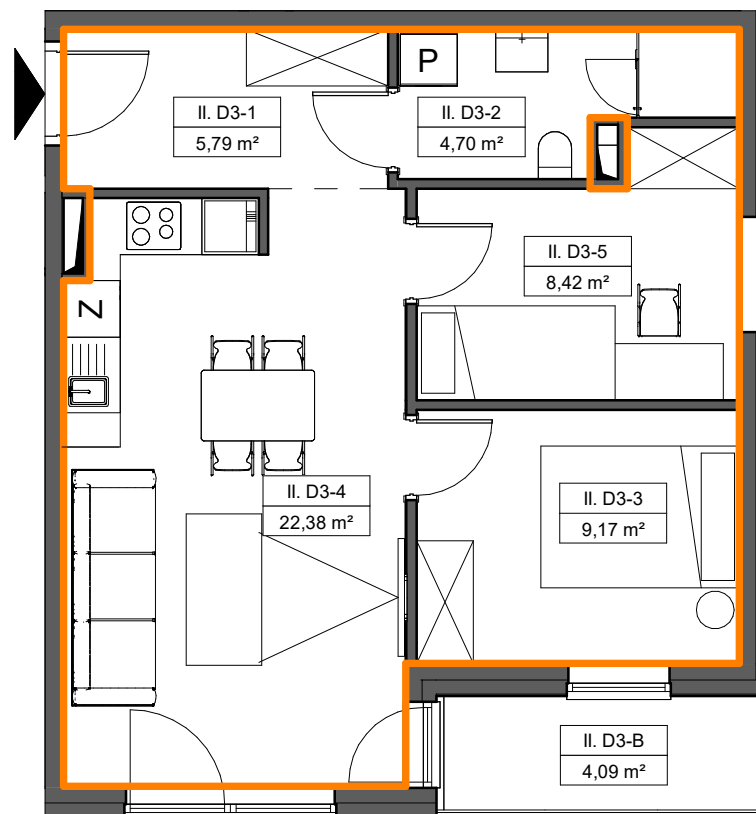

SKALA 1:80

