


NOWE KOSZARY

TCZEW, UL. TCZEWSKICH
SAPERÓW

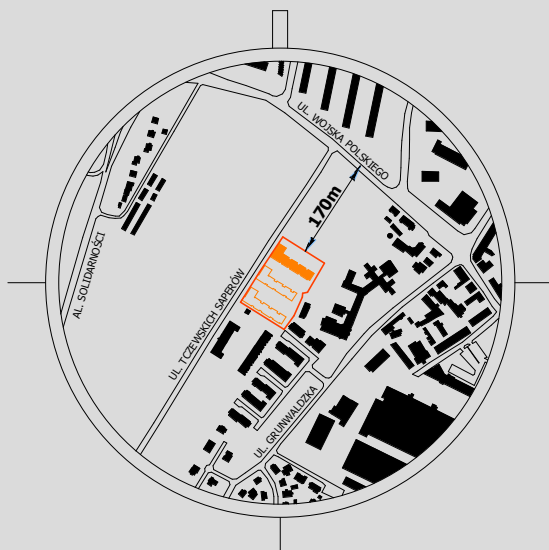

NR POM.	NAZWA POMIESZCZENIA	POW.
---------	---------------------	------

II. D4-1	ŁAZIENKA	3,73 m ²
II. D4-2	POKÓJ	10,76 m ²
II. D4-3	KORYTARZ	6,59 m ²
II. D4-4	POKÓJ DZIENNY Z ANEKSEM	23,23 m ²
II. D4-5	POKÓJ	9,45 m ²
		53,76 m ²

II. D4-B	BALKON	7,53 m ²
		7,53 m ²



1. POWIERZCHNIĘ CAŁKOWITĄ LOKALU PODANO Z UWZGLĘDNIENIEM ŚCIANEK DZIAŁOWYCH NADAJĄCYCH SIĘ DO ZMIAN ARANŻACYJNYCH.

2. POWIERZCHNIĘ POMIESZCZEŃ W ZESTAWIENIU WSKAZANO DLA DANEJ ARANŻACJI.

3. WSZYSTKIE POWIERZCHNIE WYMIERZONO ZGODNIE Z NORMĄ PN-ISO 9836:1997.

4. PODANE POWIERZCHNIE SĄ POWIERZCHNIAMI PROJEKTOWANYMI KTÓRE MOGĄ ULEC ZMIANIE

II. D4- 55,33 m²

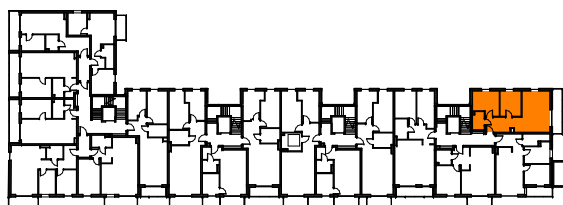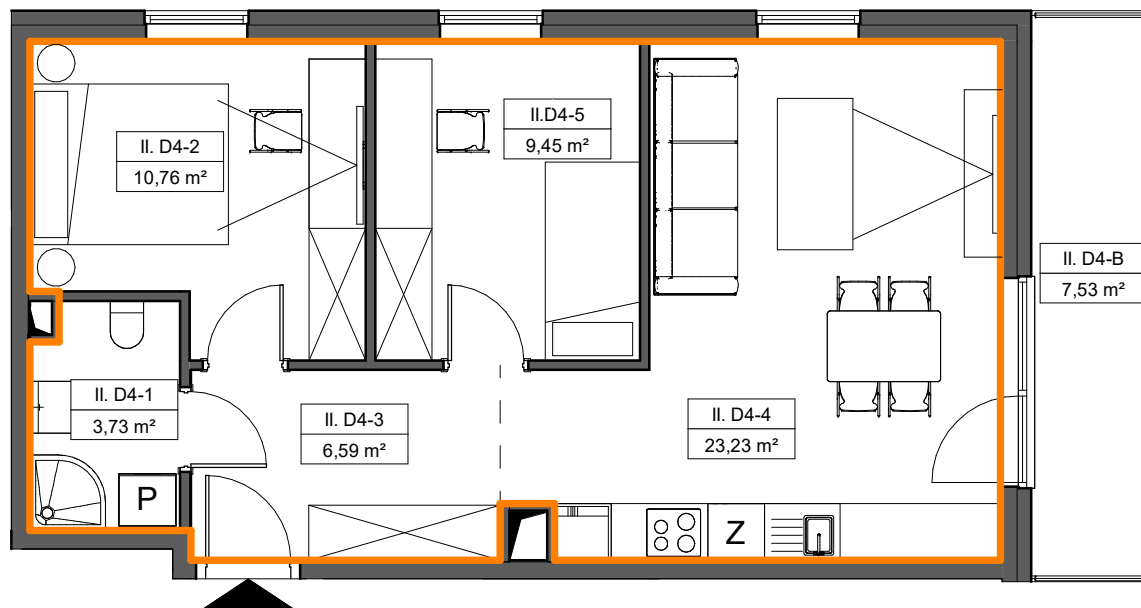

SKALA 1:80

