


NOWE KOSZARY

TCZEW, UL. TCZEWSKICH
SAPERÓW

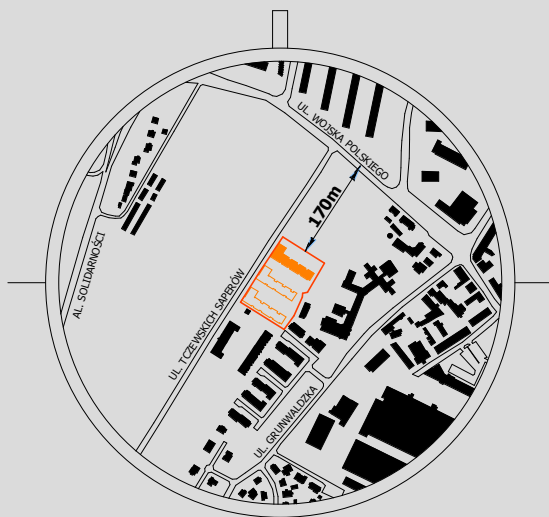

NR POM.	NAZWA POMIESZCZENIA	POW.
III. A3-1	POKÓJ DZIENNY Z ANEKSEM	23,85 m ²
III. A3-2	POKÓJ	10,12 m ²
III. A3-3	ŁAZIENKA	3,73 m ²
III. A3-4	KORYTARZ	3,84 m ²
		41,54 m ²
III. A3-B	BALKON	7,46 m ²
		7,46 m ²



1. POWIERZCHNIĘ CAŁKOWITĄ LOKALU PODANO Z UWZGLĘDNIENIEM ŚCIANEK DZIAŁOWYCH NADAJĄCYCH SIĘ DO ZMIAN ARANŻACYJNYCH.

2. POWIERZCHNIĘ POMIESZCZEŃ W ZESTAWIENIU WSKAZANO DLA DANEJ ARANŻACJI.

3. WSZYSTKIE POWIERZCHNIE WYMIERZONO ZGODNIE Z NORMĄ PN-ISO 9836:1997.

4. PODANE POWIERZCHNIE SĄ POWIERZCHNIAMI PROJEKTOWANYMI KTÓRE MOGĄ ULEC ZMIANIE

III. A3- 42,63 m²

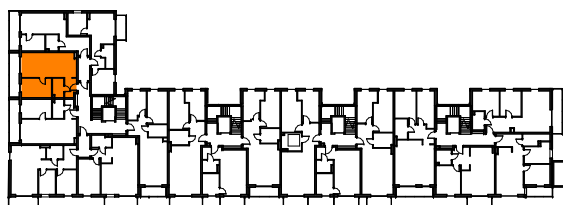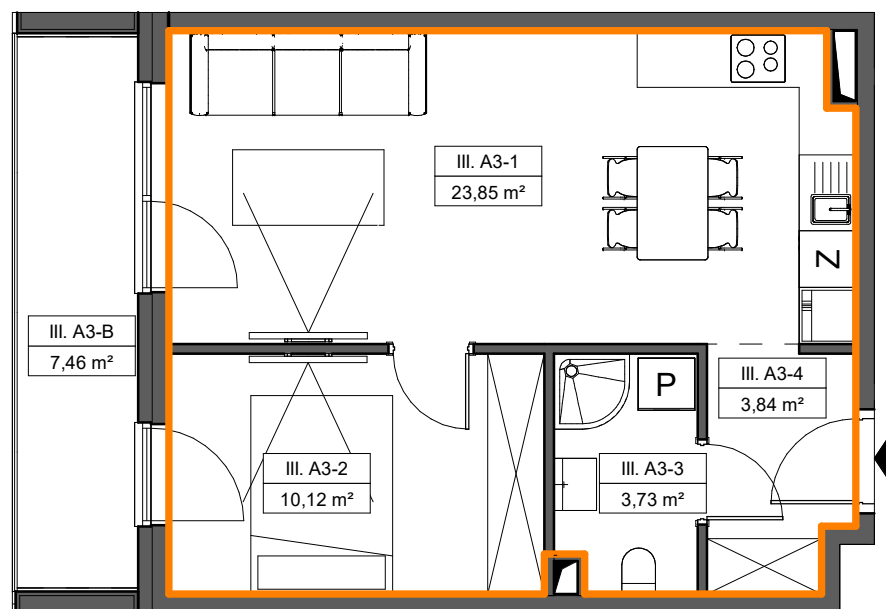

SKALA 1:80

