


# NOWE KOSZARY

TCZEW, UL. TCZEWSKICH  
SAPERÓW

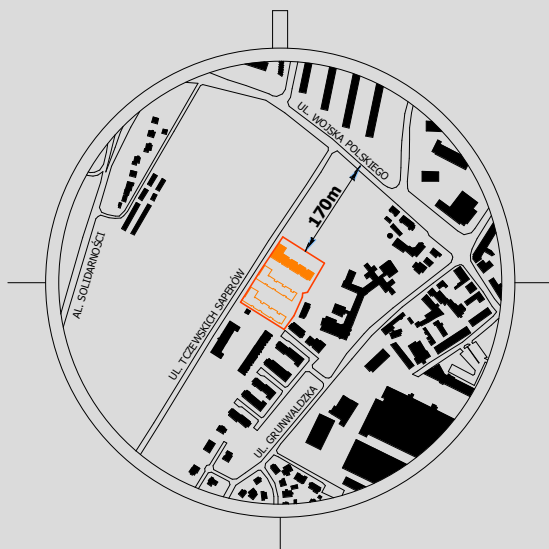

NR POM.	NAZWA POMIESZCZENIA	POW.
III. A4-1	POKÓJ	10,12 m <sup>2</sup>
III. A4-2	ŁAZIENKA	3,73 m <sup>2</sup>
III. A4-3	KORYTARZ	3,68 m <sup>2</sup>
III. A4-4	POKÓJ DZIENNY Z ANEKSEM	23,48 m <sup>2</sup>
		41,01 m <sup>2</sup>
III. A4-B	BALKON	7,23 m <sup>2</sup>
		7,23 m <sup>2</sup>



1. POWIERZCHNIĘ CAŁKOWITĄ LOKALU PODANO Z UWZGLĘDNIENIEM ŚCIANEK DZIAŁOWYCH NADAJĄCYCH SIĘ DO ZMIAN ARANŻACYJNYCH.

2. POWIERZCHNIĘ POMIESZCZEŃ W ZESTAWIENIU WSKAZANO DLA DANEJ ARANŻACJI.

3. WSZYSTKIE POWIERZCHNIE WYMIERZONO ZGODNIE Z NORMĄ PN-ISO 9836:1997.

4. PODANE POWIERZCHNIE SĄ POWIERZCHNIAMI PROJEKTOWANYMI KTÓRE MOGĄ ULEC ZMIANIE

## III. A4-42,11 m<sup>2</sup>

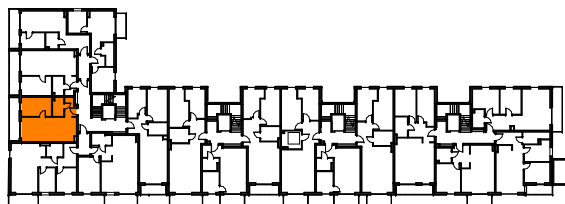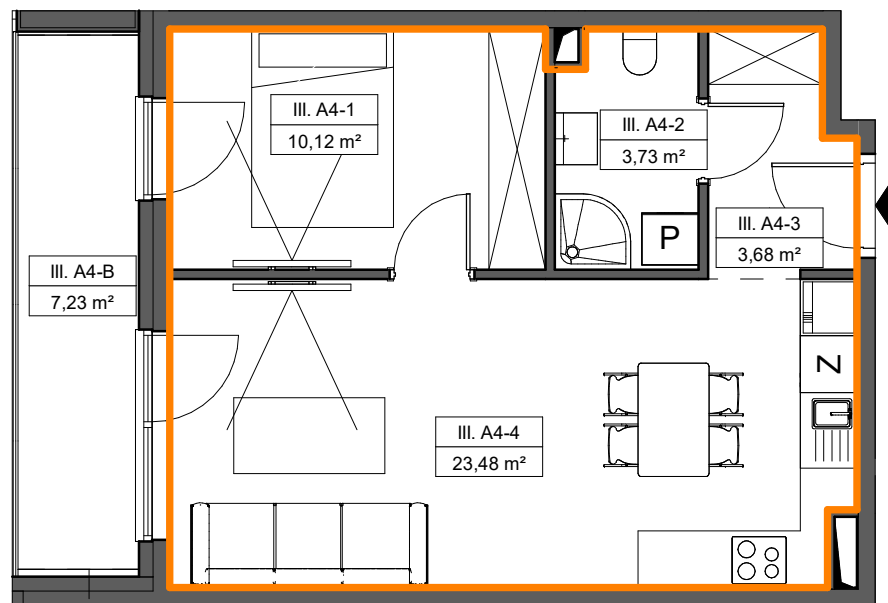

SKALA 1:80

