


NOWE KOSZARY

TCZEW, UL. TCZEWSKICH
SAPERÓW

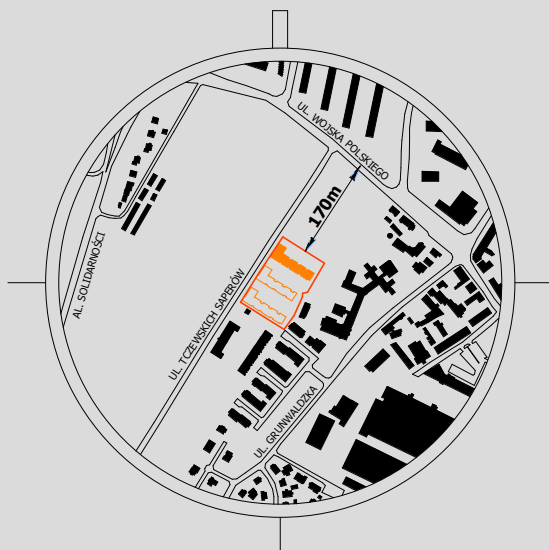

NR POM.	NAZWA POMIESZCZENIA	POW.
---------	---------------------	------

III. C3-1	POKÓJ	9,75 m ²
III. C3-2	POKÓJ	13,27 m ²
III. C3-3	KORYTARZ	6,65 m ²
III. C3-4	ŁAZIENKA	5,00 m ²
III. C3-5	POKÓJ DZIENNY Z ANEKSEM	25,18 m ²
		59,85 m ²


III. C3-B	BALKON	4,16 m ²
		4,16 m ²

1. POWIERZCHNIĘ CAŁKOWITĄ LOKALU PODANO Z UWZGLĘDNIENIEM ŚCIANEK DZIAŁOWYCH NADAJĄCYCH SIĘ DO ZMIAN ARANŻACYJNYCH.



2. POWIERZCHNIĘ POMIESZCZEŃ W ZESTAWIENIU WSKAZANO DLA DANEJ ARANŻACJI.

3. WSZYSTKIE POWIERZCHNIE WYMIERZONO ZGODNIE Z NORMĄ PN-ISO 9836:1997.

4. PODANE POWIERZCHNIE SĄ POWIERZCHNIAMI PROJEKTOWANYMI KTÓRE MOGĄ ULEC ZMIANIE

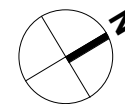

III. C3- 61,38 m²

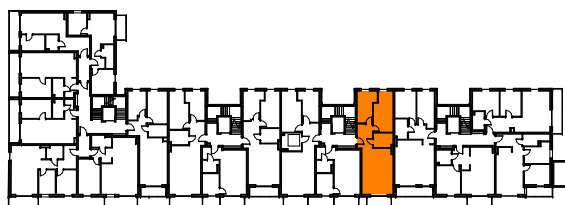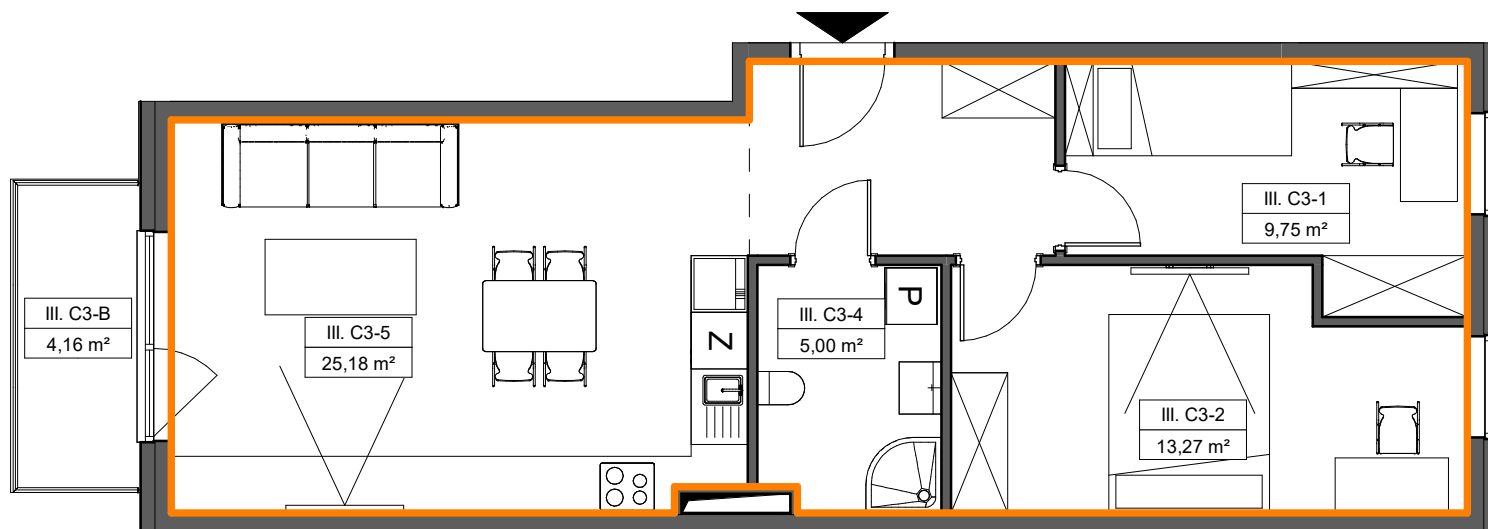

SKALA 1:80

