


NOWE KOSZARY

TCZEW, UL. TCZEWSKICH
SAPERÓW

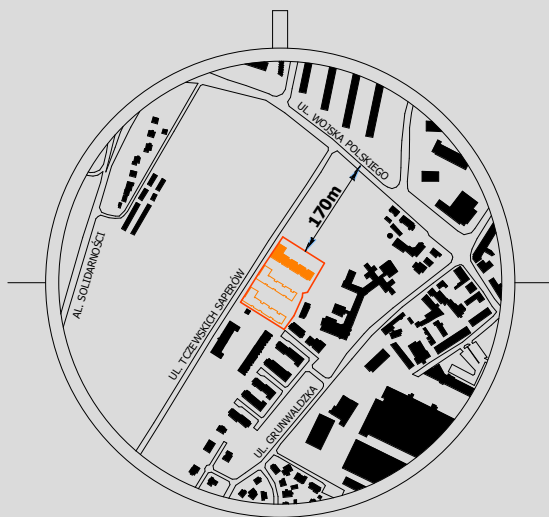

NR POM.	NAZWA POMIESZCZENIA	POW.
0. A6-1	POKÓJ	13,85 m ²
0. A6-2	POKÓJ DZIENNY Z ANEKSEM	31,27 m ²
0. A6-3	KORYTARZ	4,60 m ²
0. A6-4	ŁAZIENKA	4,08 m ²
		53,80 m ²
0. A6-OG	OGRÓDEK	30,47 m ²
		30,47 m ²




1. POWIERZCHNIĘ CAŁKOWITĄ LOKALU PODANO Z UWZGLĘDNIENIEM ŚCIANEK DZIAŁOWYCH NADAJĄCYCH SIĘ DO ZMIAN ARANŻACYJNYCH.

2. POWIERZCHNIĘ POMIESZCZEŃ W ZESTAWIENIU WSKAZANO DLA DANEJ ARANŻACJI.

3. WSZYSTKIE POWIERZCHNIE WYMIERZONO ZGODNIE Z NORMĄ PN-ISO 9836:1997.

4. PODANE POWIERZCHNIE SĄ POWIERZCHNIAMI PROJEKTOWANYMI KTÓRE MOGĄ ULEC ZMIANIE

0. A6- 55,04 m²

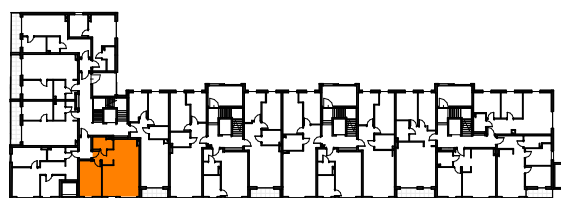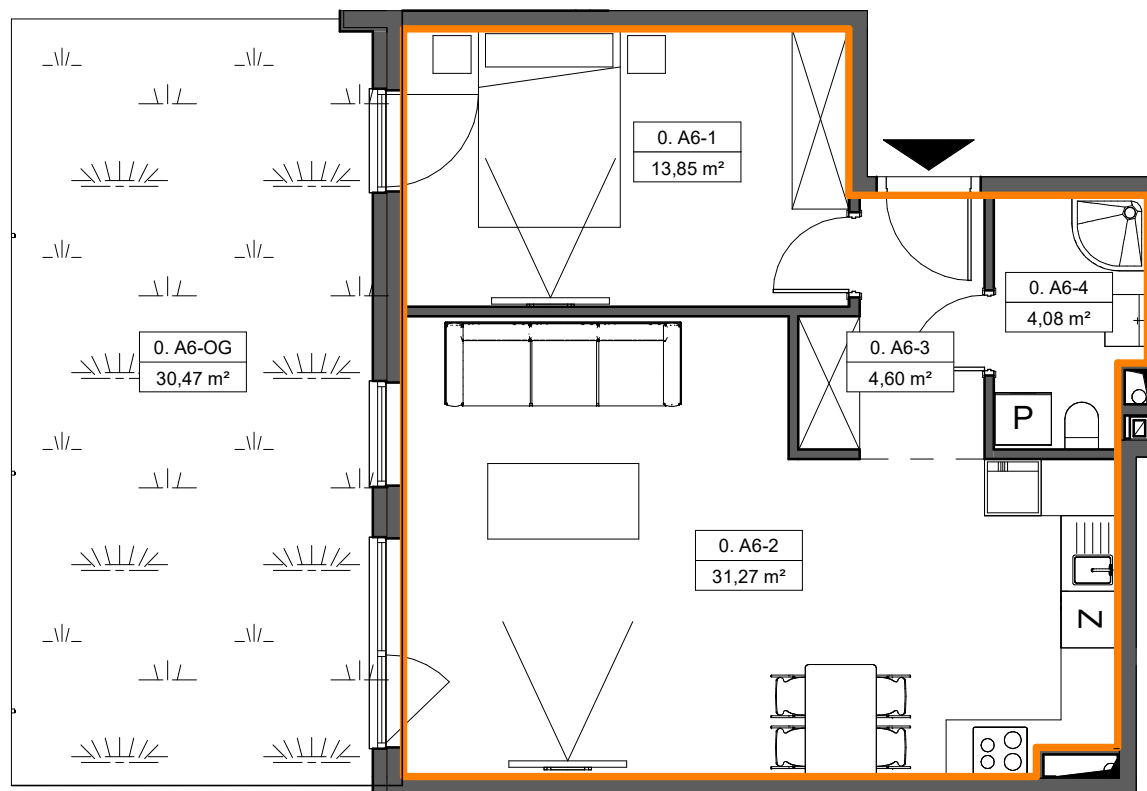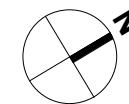

SKALA 1:80

