


NOWE KOSZARY

TCZEW, UL. TCZEWSKICH
SAPERÓW

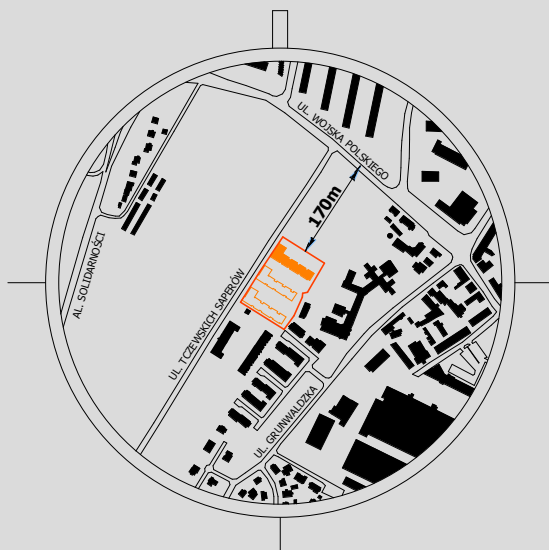

NR POM.	NAZWA POMIESZCZENIA	POW.
IV. A 5-1	POKÓJ DZIENNY Z ANEKSEM	25,94 m ²
IV. A 5-2	ŁAZIENKA	3,76 m ²
IV. A 5-3	KORYTARZ	8,17 m ²
IV. A 5-4	POKÓJ	7,30 m ²
IV. A 5-5	POKÓJ	8,79 m ²
		53,96 m ²
IV. A 5-B	BALKON	5,05 m ²
		5,05 m ²



1. POWIERZCHNIĘ CAŁKOWITĄ LOKALU PODANO Z UWZGLĘDNIENIEM ŚCIANEK DZIAŁOWYCH NADAJĄCYCH SIĘ DO ZMIAN ARANŻACYJNYCH.

2. POWIERZCHNIĘ POMIESZCZEŃ W ZESTAWIENIU WSKAZANO DLA DANEJ ARANŻACJI.

3. WSZYSTKIE POWIERZCHNIE WYMIERZONO ZGODNIE Z NORMĄ PN-ISO 9836:1997.

4. PODANE POWIERZCHNIE SĄ POWIERZCHNIAMI PROJEKTOWANYMI KTÓRE MOGĄ ULEC ZMIANIE

IV. A5- 55,75 m²

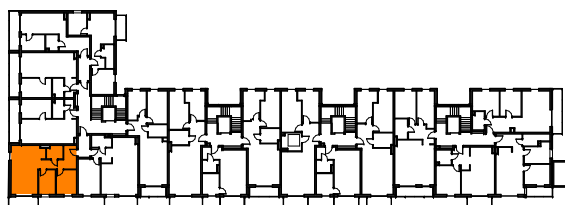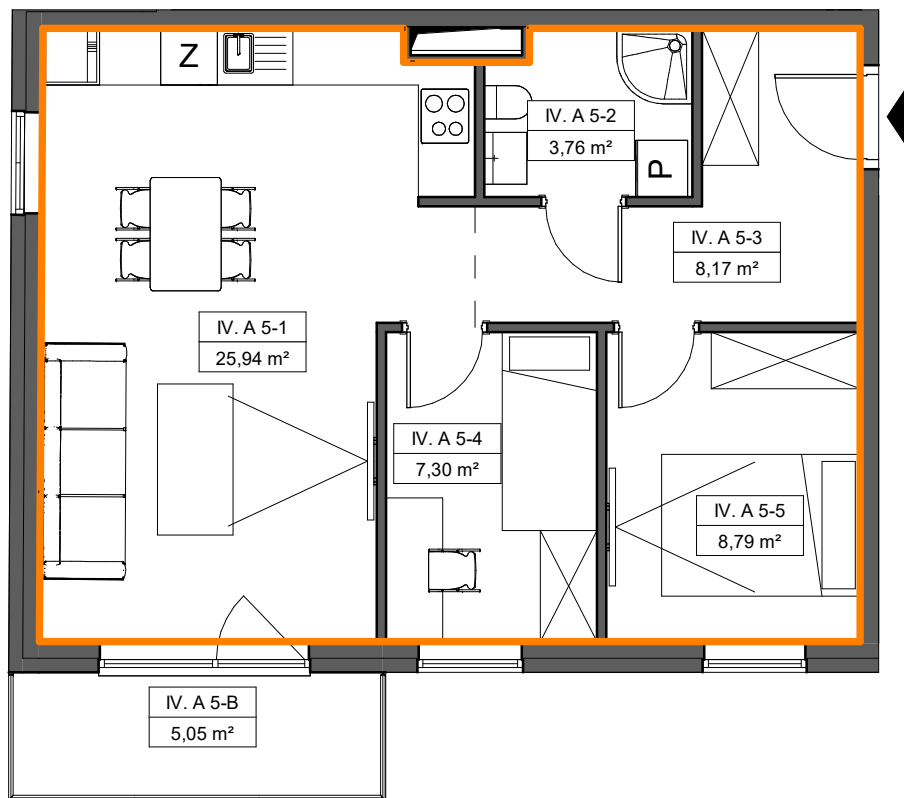

SKALA 1:80

