


NOWE KOSZARY

TCZEW, UL. TCZEWSKICH
SAPERÓW

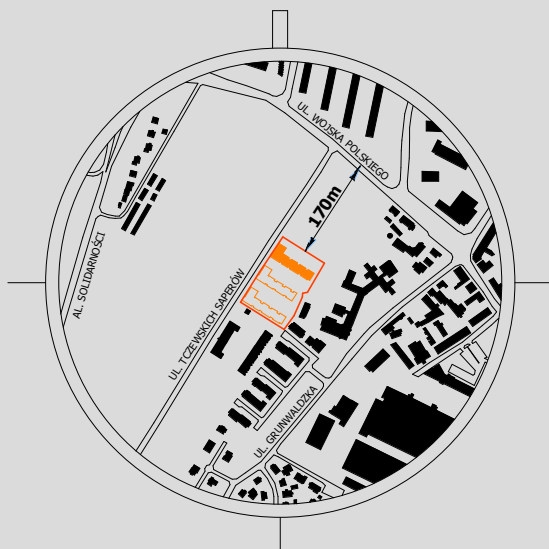

NR POM.	NAZWA POMIESZCZENIA	POW.
---------	---------------------	------

IV. B 1-1	POKÓJ	12,42 m ²
IV. B 1-2	POKÓJ	8,98 m ²
IV. B 1-3	ŁAZIENKA	4,94 m ²
IV. B 1-4	KORYTARZ	6,60 m ²
IV. B 1-5	POKÓJ DZIENNY Z ANEKSEM	26,83 m ²
		59,77 m ²

IV. B 1-B	BALKON	5,59 m ²
		5,59 m ²



1. POWIERZCHNIĘ CAŁKOWITĄ LOKALU PODANO Z UWZGLĘDNIENIEM ŚCIANEK DZIAŁOWYCH NADAJĄCYCH SIĘ DO ZMIAN ARANŻACYJNYCH.

2. POWIERZCHNIĘ POMIESZCZEŃ W ZESTAWIENIU WSKAZANO DLA DANEJ ARANŻACJI.

3. WSZYSTKIE POWIERZCHNIE WYMIERZONO ZGODNIE Z NORMĄ PN-ISO 9836:1997.

4. PODANE POWIERZCHNIE SĄ POWIERZCHNIAMI PROJEKTOWANYMI KTÓRE MOGĄ ULEC ZMIANIE

IV. B1- 61,24 m²

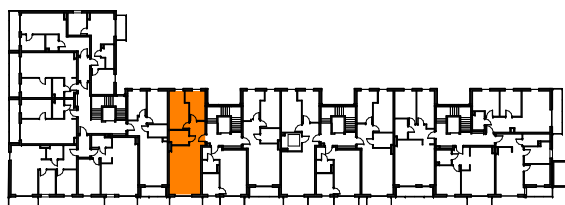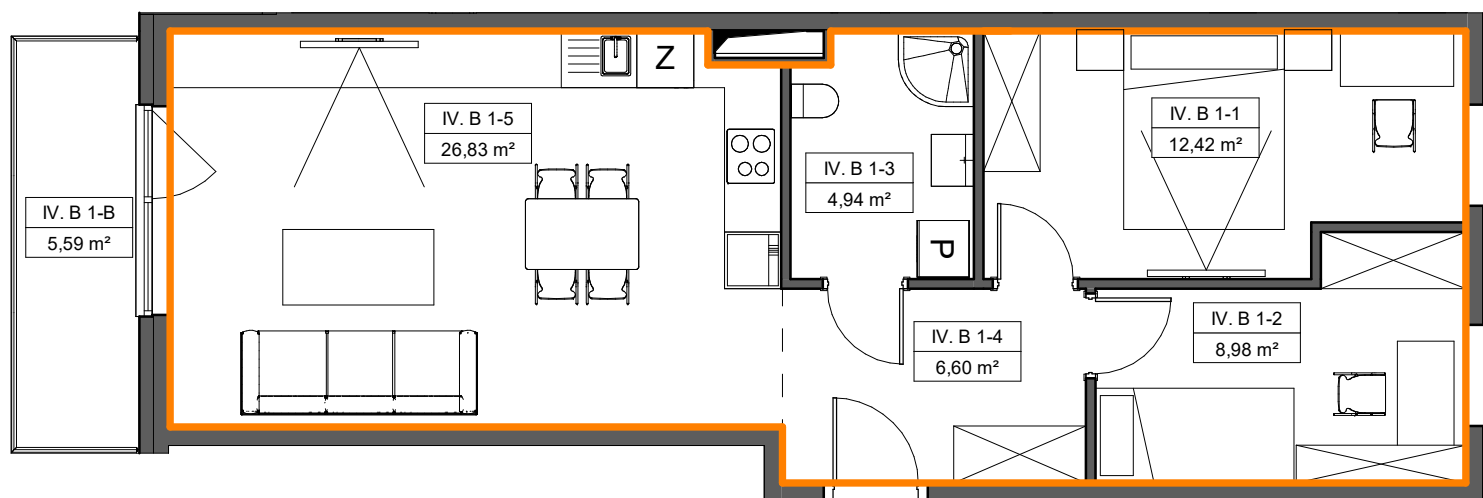

SKALA 1:80

