


# NOWE KOSZARY

TCZEW, UL. TCZEWSKICH  
SAPERÓW

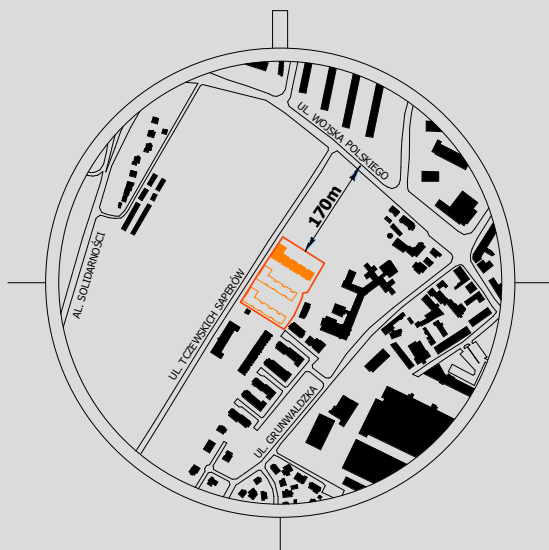

NR POM.	NAZWA POMIESZCZENIA	POW.
---------	---------------------	------

IV. B 3-1	POKÓJ	9,20 m <sup>2</sup>
IV. B 3-2	POKÓJ	11,60 m <sup>2</sup>
IV. B 3-3	KORYTARZ	7,77 m <sup>2</sup>
IV. B 3-4	ŁAZIENKA	4,83 m <sup>2</sup>
IV. B 3-5	POKÓJ DZIENNY Z ANEKSEM	22,00 m <sup>2</sup>

55,40 m<sup>2</sup>

IV. B 3-B	BALKON	4,90 m <sup>2</sup>
		4,90 m <sup>2</sup>



1. POWIERZCHNIĘ CAŁKOWITĄ LOKALU PODANO Z UWZGLĘDNIENIEM ŚCIANEK DZIAŁOWYCH NADAJĄCYCH SIĘ DO ZMIAN ARANŻACYJNYCH.

2. POWIERZCHNIĘ POMIESZCZEŃ W ZESTAWIENIU WSKAZANO DLA DANEJ ARANŻACJI.

3. WSZYSTKIE POWIERZCHNIE WYMIERZONO ZGODNIE Z NORMĄ PN-ISO 9836:1997.

4. PODANE POWIERZCHNIE SĄ POWIERZCHNIAMI PROJEKTOWANYMI KTÓRE MOGĄ ULEC ZMIANIE

## IV. B3- 56,91 m<sup>2</sup>

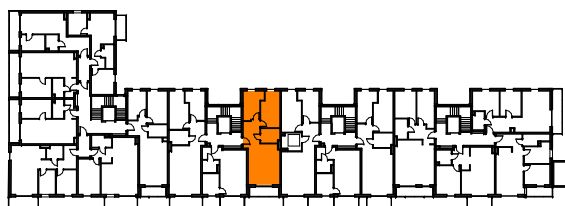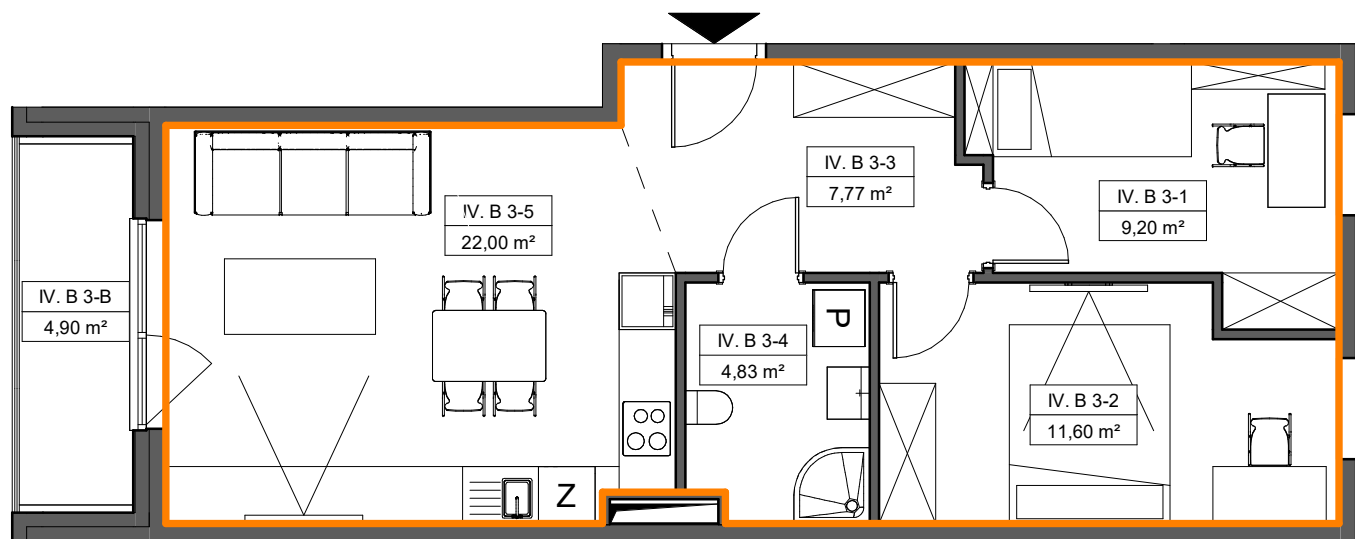

SKALA 1:80

