

NOWE KOSZARY

TCZEW, UL. TCZEWSKICH
SAPERÓW



NR POM.	NAZWA POMIESZCZENIA	POW.
---------	---------------------	------

IV. C 3-1	POKÓJ	9,75 m ²
IV. C 3-2	POKÓJ	13,27 m ²
IV. C 3-3	KORYTARZ	6,65 m ²
IV. C 3-4	ŁAZIENKA	4,98 m ²
IV. C 3-5	POKÓJ DZIENNY Z ANEKSEM	25,14 m ²
		59,79 m ²

IV. C 3-B	BALKON	4,16 m ²
		4,16 m ²



1. POWIERZCHNIĘ CAŁKOWITĄ LOKALU PODANO Z UWZGLĘDNIENIEM ŚCIANEK DZIAŁOWYCH NADAJĄCYCH SIĘ DO ZMIAN ARANŻACYJNYCH.

2. POWIERZCHNIĘ POMIESZCZEŃ W ZESTAWIENIU WSKAZANO DLA DANEJ ARANŻACJI.

3. WSZYSTKIE POWIERZCHNIE WYMIERZONO ZGODNIE Z NORMĄ PN-ISO 9836:1997.

4. PODANE POWIERZCHNIE SĄ POWIERZCHNIAMI PROJEKTOWANYMI KTÓRE MOGĄ ULEC ZMIANIE

IV. C3-61,31 m²

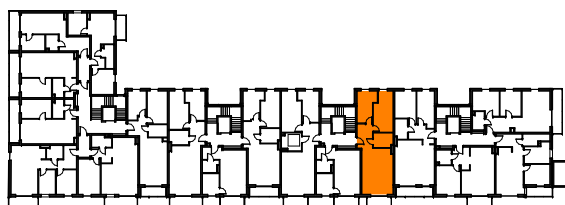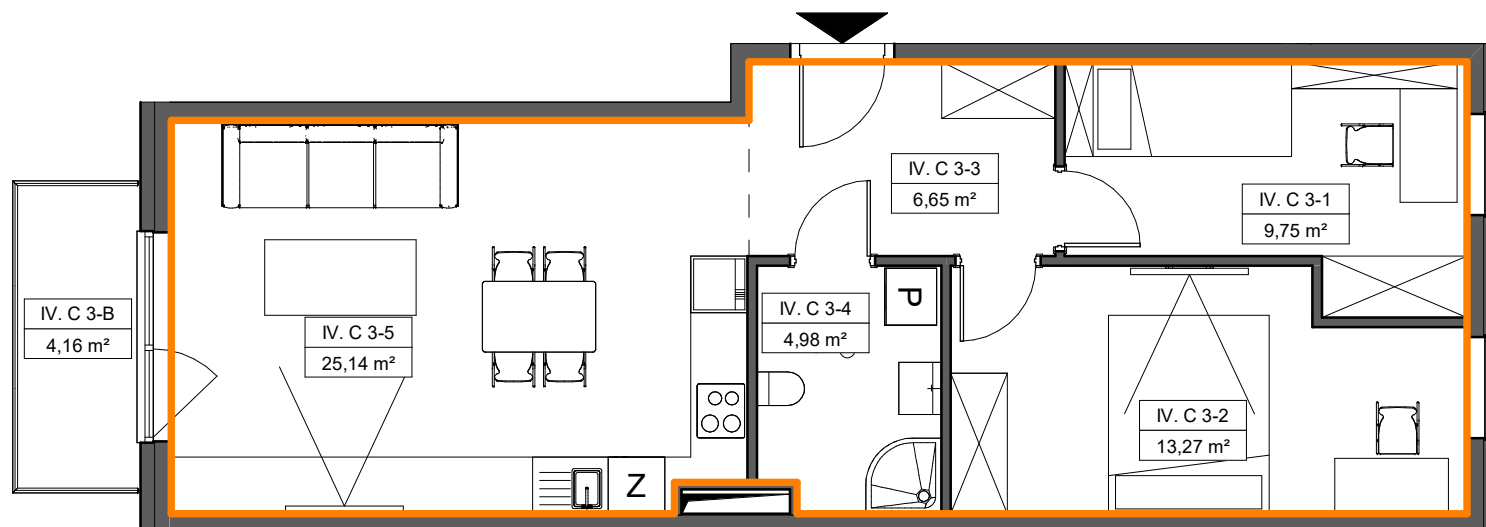

SKALA 1:80

