

# NOWE KOSZARY

TCZEW, UL. TCZEWSKICH  
SAPERÓW



NR POM.	NAZWA POMIESZCZENIA	POW.
---------	---------------------	------

IV. D1-3	ŁAZIENKA	4,44 m <sup>2</sup>
IV. D1-4	KORYTARZ	7,07 m <sup>2</sup>
IV. D 1-1	POKÓJ	10,98 m <sup>2</sup>
IV. D 1-2	POKÓJ	10,77 m <sup>2</sup>
IV. D 1-5	POKÓJ DZIENNY Z ANEKSEM	29,71 m <sup>2</sup>

62,97 m<sup>2</sup>

IV. D 1-B	BALKON	6,15 m <sup>2</sup>
-----------	--------	---------------------

6,15 m<sup>2</sup>



1. POWIERZCHNIĘ CAŁKOWITĄ LOKALU PODANO Z UWZGLĘDNIENIEM ŚCIANEK DZIAŁOWYCH NADAJĄCYCH SIĘ DO ZMIAN ARANŻACYJNYCH.

2. POWIERZCHNIĘ POMIESZCZEŃ W ZESTAWIENIU WSKAZANO DLA DANEJ ARANŻACJI.

3. WSZYSTKIE POWIERZCHNIE WYMIERZONO ZGODNIE Z NORMĄ PN-ISO 9836:1997.

4. PODANE POWIERZCHNIE SĄ POWIERZCHNIAMI PROJEKTOWANYMI KTÓRE MOGĄ ULEC ZMIANIE

## IV. D1-64,72 m<sup>2</sup>

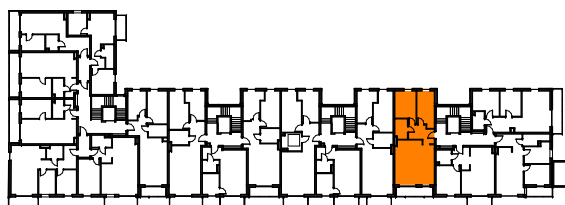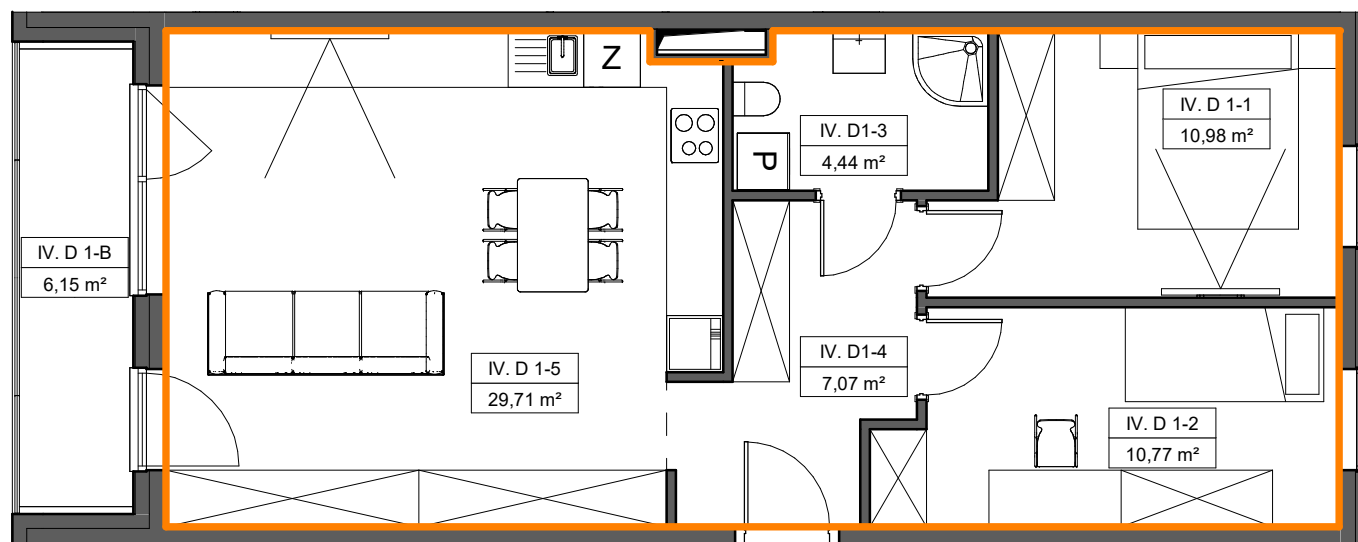

SKALA 1:80

