

# NOWE KOSZARY

TCZEW, UL. TCZEWSKICH  
SAPERÓW



NR POM.	NAZWA POMIESZCZENIA	POW.
---------	---------------------	------

IV. D 3-1	KORYTARZ	5,79 m <sup>2</sup>
IV. D 3-2	ŁAZIENKA	4,67 m <sup>2</sup>
IV. D 3-3	POKÓJ DZIENNY Z ANEKSEM	22,33 m <sup>2</sup>
IV. D 3-4	POKÓJ	9,17 m <sup>2</sup>
IV. D 3-5	POKÓJ	8,42 m <sup>2</sup>
		50,38 m <sup>2</sup>

IV. D 3-B	BALKON	4,09 m <sup>2</sup>
		4,09 m <sup>2</sup>



1. POWIERZCHNIĘ CAŁKOWITĄ LOKALU PODANO Z UWZGLĘDNIENIEM ŚCIANEK DZIAŁOWYCH NADAJĄCYCH SIĘ DO ZMIAN ARANŻACYJNYCH.

2. POWIERZCHNIĘ POMIESZCZEŃ W ZESTAWIENIU WSKAZANO DLA DANEJ ARANŻACJI.

3. WSZYSTKIE POWIERZCHNIE WYMIERZONO ZGODNIE Z NORMĄ PN-ISO 9836:1997.

4. PODANE POWIERZCHNIE SĄ POWIERZCHNIAMI PROJEKTOWANYMI KTÓRE MOGĄ ULEC ZMIANIE

## IV. D3- 52,03 m<sup>2</sup>

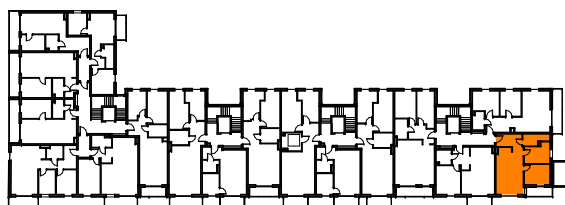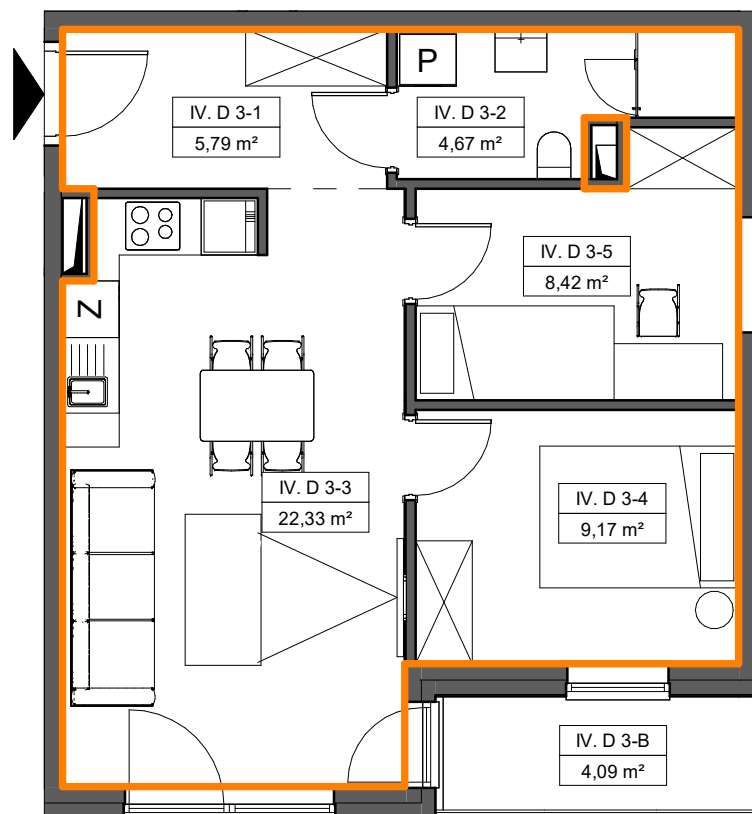

SKALA 1:80

