

NOWE KOSZARY

TCZEW, UL. TCZEWSKICH
SAPERÓW



NR POM.	NAZWA POMIESZCZENIA	POW.
---------	---------------------	------

IV. D 4-1	ŁAZIENKA	3,69 m ²
IV. D 4-2	POKÓJ	10,76 m ²
IV. D 4-3	KORYTARZ	6,59 m ²
IV. D 4-4	POKÓJ DZIENNY Z ANEKSEM	23,20 m ²
IV. D 4-5	POKÓJ	9,45 m ²
		53,69 m ²

IV. D 4-B	BALKON	7,53 m ²
		7,53 m ²



1. POWIERZCHNIĘ CAŁKOWITĄ LOKALU PODANO Z UWZGLĘDNIENIEM ŚCIANEK DZIAŁOWYCH NADAJĄCYCH SIĘ DO ZMIAN ARANŻACYJNYCH.

2. POWIERZCHNIĘ POMIESZCZEŃ W ZESTAWIENIU WSKAZANO DLA DANEJ ARANŻACJI.

3. WSZYSTKIE POWIERZCHNIE WYMIERZONO ZGODNIE Z NORMĄ PN-ISO 9836:1997.

4. PODANE POWIERZCHNIE SĄ POWIERZCHNIAMI PROJEKTOWANYMI KTÓRE MOGĄ ULEC ZMIANIE

IV. D4- 55,26 m²

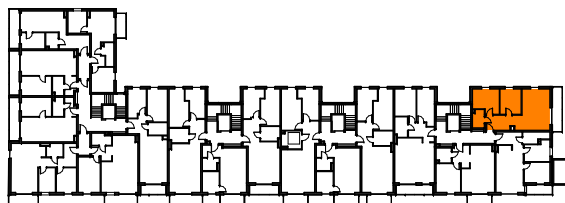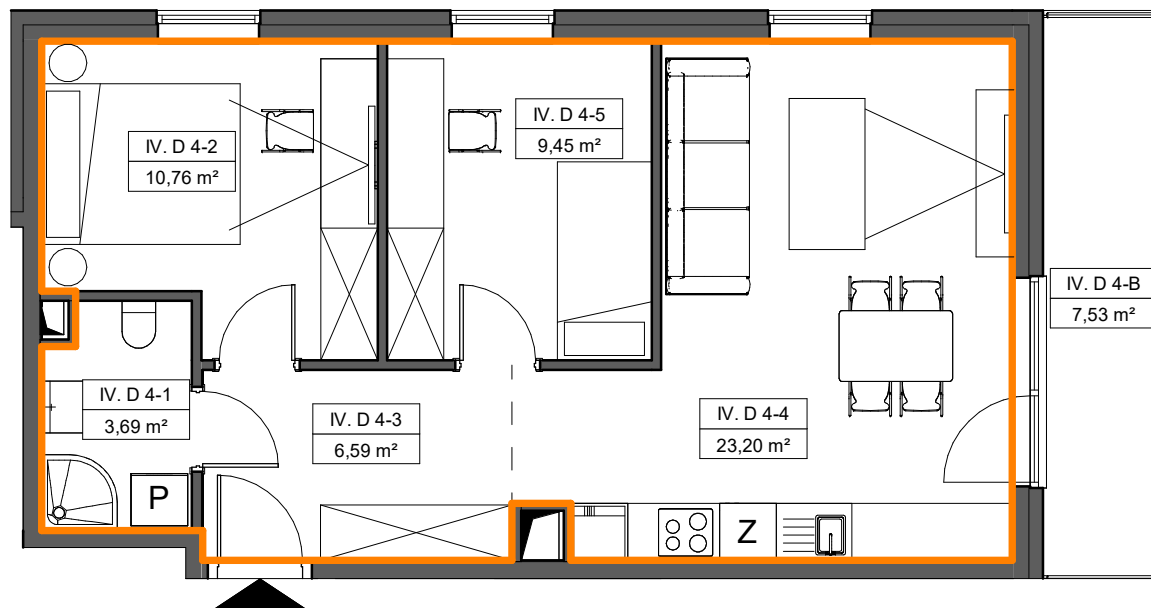

SKALA 1:80

