

NOWE KOSZARY

TCZEW, UL. TCZEWSKICH
SAPERÓW



NR POM.	NAZWA POMIESZCZENIA	POW.
---------	---------------------	------

III. A7-1	POKÓJ	8,80 m ²
III. A7-2	POKÓJ	11,75 m ²
III. A7-3	KORYTARZ	6,03 m ²
III. A7-4	ŁAZIENKA	4,11 m ²
III. A7-5	POKÓJ DZIENNY Z ANEKSEM	22,59 m ²
		53,28 m ²

III. A7-B	BALKON	4,26 m ²
		4,26 m ²



1. POWIERZCHNIĘ CAŁKOWITĄ LOKALU PODANO Z UWZGLĘDNIENIEM ŚCIANEK DZIAŁOWYCH NADAJĄCYCH SIĘ DO ZMIAN ARANŻACYJNYCH.

2. POWIERZCHNIĘ POMIESZCZEŃ W ZESTAWIENIU WSKAZANO DLA DANEJ ARANŻACJI.

3. WSZYSTKIE POWIERZCHNIE WYMIERZONO ZGODNIE Z NORMĄ PN-ISO 9836:1997.

4. PODANE POWIERZCHNIE SĄ POWIERZCHNIAMI PROJEKTOWANYMI KTÓRE MOGĄ ULEC ZMIANIE

III. A7- 54,66 m²

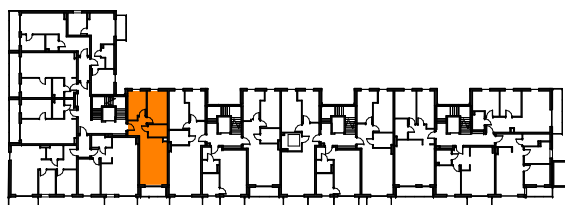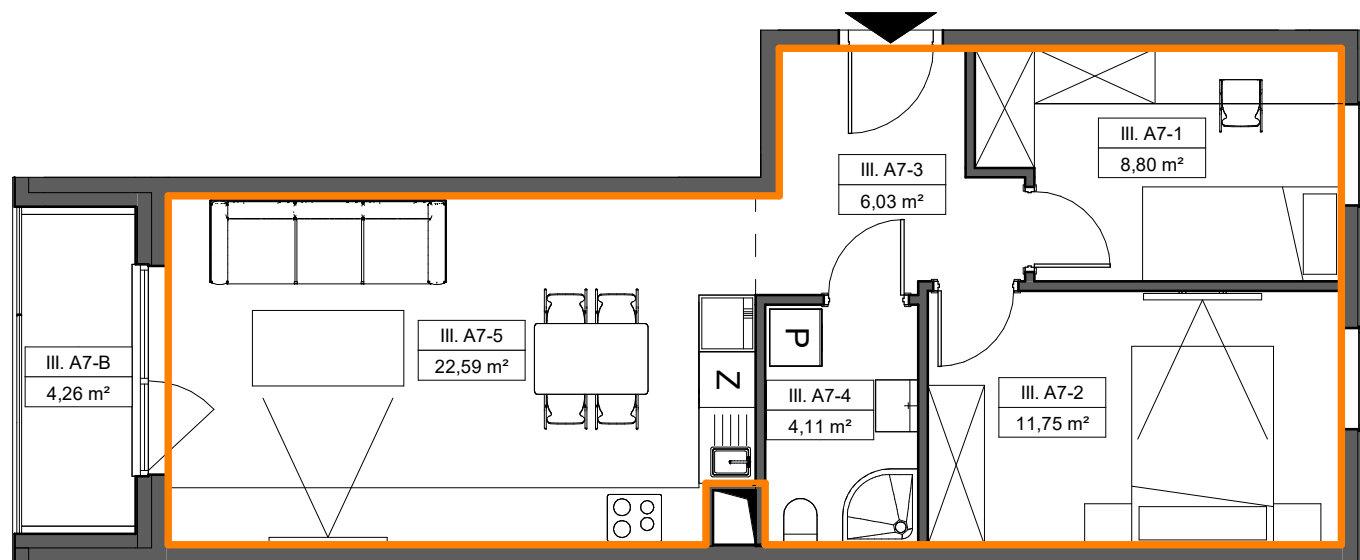

SKALA 1:80

