

NOWE KOSZARY

TCZEW, UL. TCZEWSKICH
SAPERÓW



NR POM.	NAZWA POMIESZCZENIA	POW.
---------	---------------------	------

IV. A 7-1	POKÓJ	8,80 m ²
IV. A 7-2	POKÓJ	11,75 m ²
IV. A 7-3	ŁAZIENKA	4,11 m ²
IV. A 7-4	KORYTARZ	6,03 m ²
IV. A 7-5	POKÓJ DZIENNY Z ANEKSEM	22,57 m ²
		53,26 m ²

IV. A 7-B	BALKON	4,26 m ²
		4,26 m ²



1. POWIERZCHNIĘ CAŁKOWITĄ LOKALU PODANO Z UWZGLĘDNIENIEM ŚCIANEK DZIAŁOWYCH NADAJĄCYCH SIĘ DO ZMIAN ARANŻACYJNYCH.

2. POWIERZCHNIĘ POMIESZCZEŃ W ZESTAWIENIU WSKAZANO DLA DANEJ ARANŻACJI.

3. WSZYSTKIE POWIERZCHNIE WYMIERZONO ZGODNIE Z NORMĄ PN-ISO 9836:1997.

4. PODANE POWIERZCHNIE SĄ POWIERZCHNIAMI PROJEKTOWANYMI KTÓRE MOGĄ ULEC ZMIANIE

IV. A7- 54,64 m²

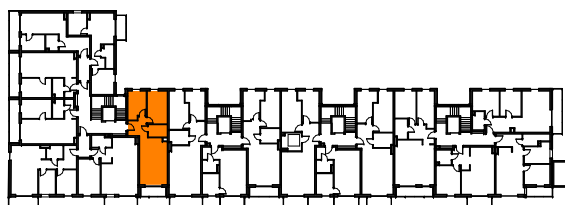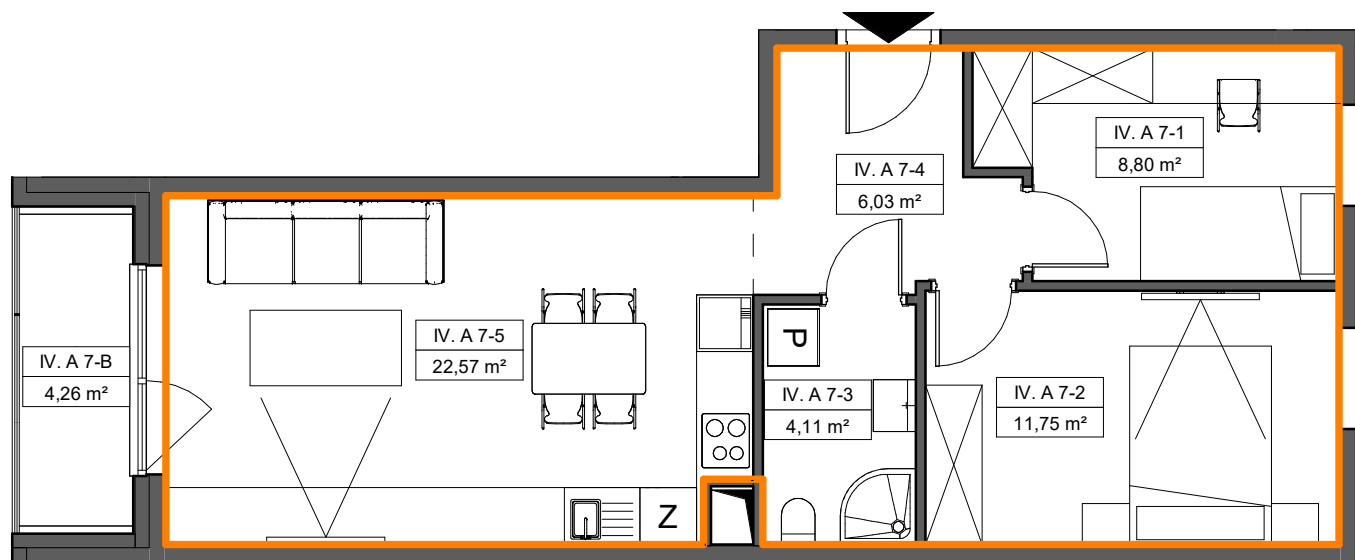

SKALA 1:80

